
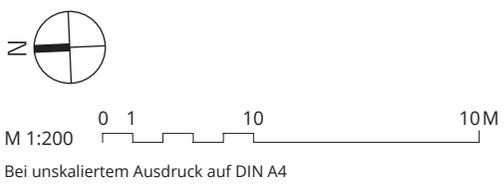


Die einzelnen Geschosse können mit den darunter- oder darüberliegenden Geschossen zu einer grösseren Fläche zusammengelegt werden.

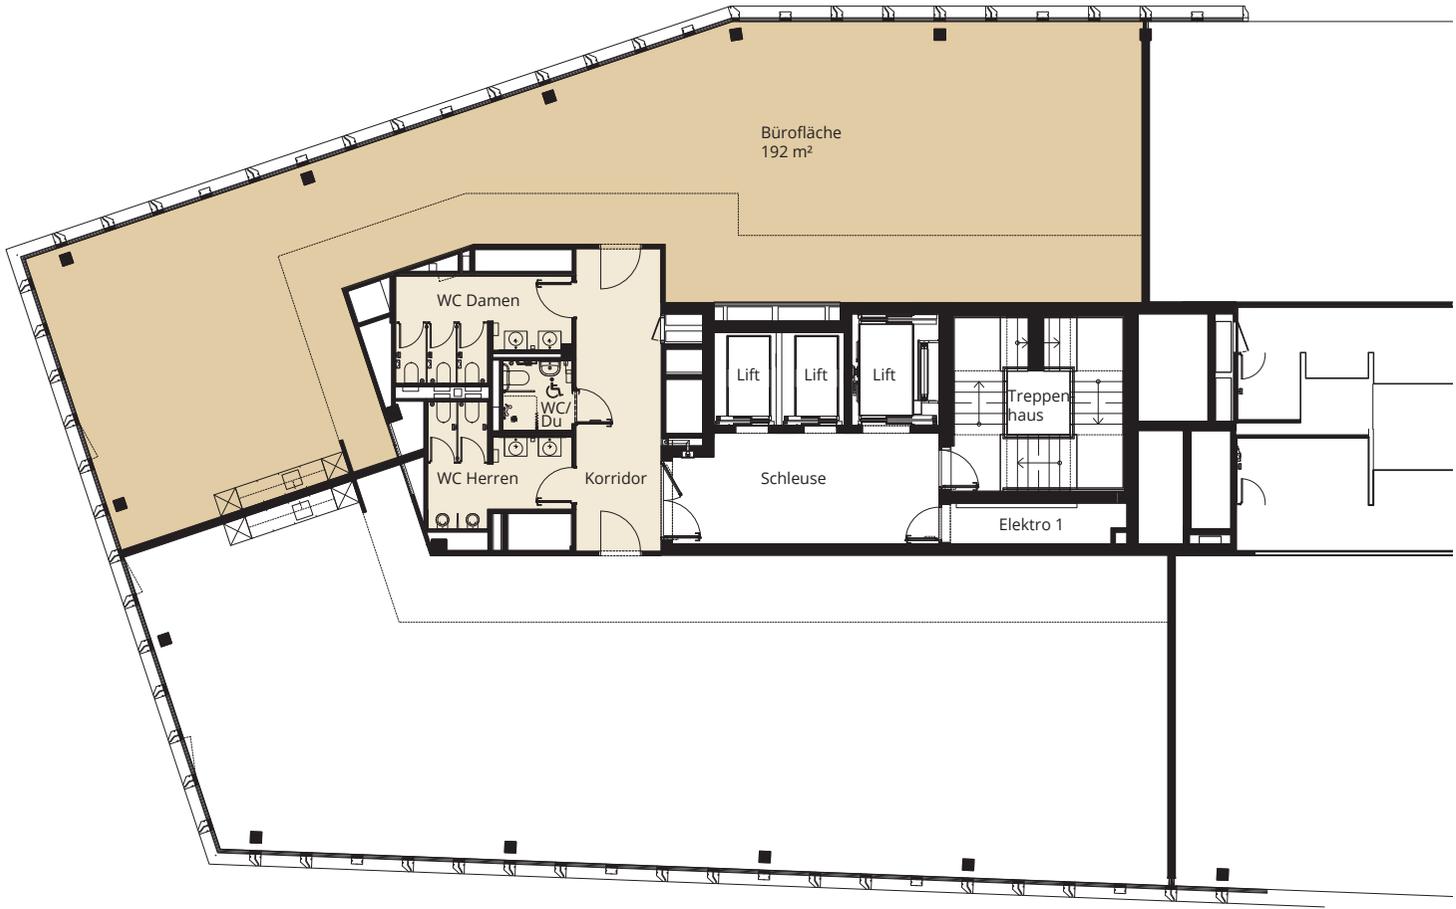

Alle Quadratmeter-Angaben sind ca.-Angaben. Änderungen und Abweichungen gegenüber den publizierten Angaben bleiben ausdrücklich vorbehalten. Keine Haftung.

**PERGAMINI**

GREENCITY SWISS SÜD

NR. 10

6. OBERGESCHOSS

213\* m<sup>2</sup>

\* inklusive ½ Anteil Korridor/Sanitäreanlagen

[www.pergamin2.ch](http://www.pergamin2.ch)

