


Die einzelnen Geschosse können mit den darunter- oder darüberliegenden Geschossen zu einer grösseren Fläche zusammengelegt werden.

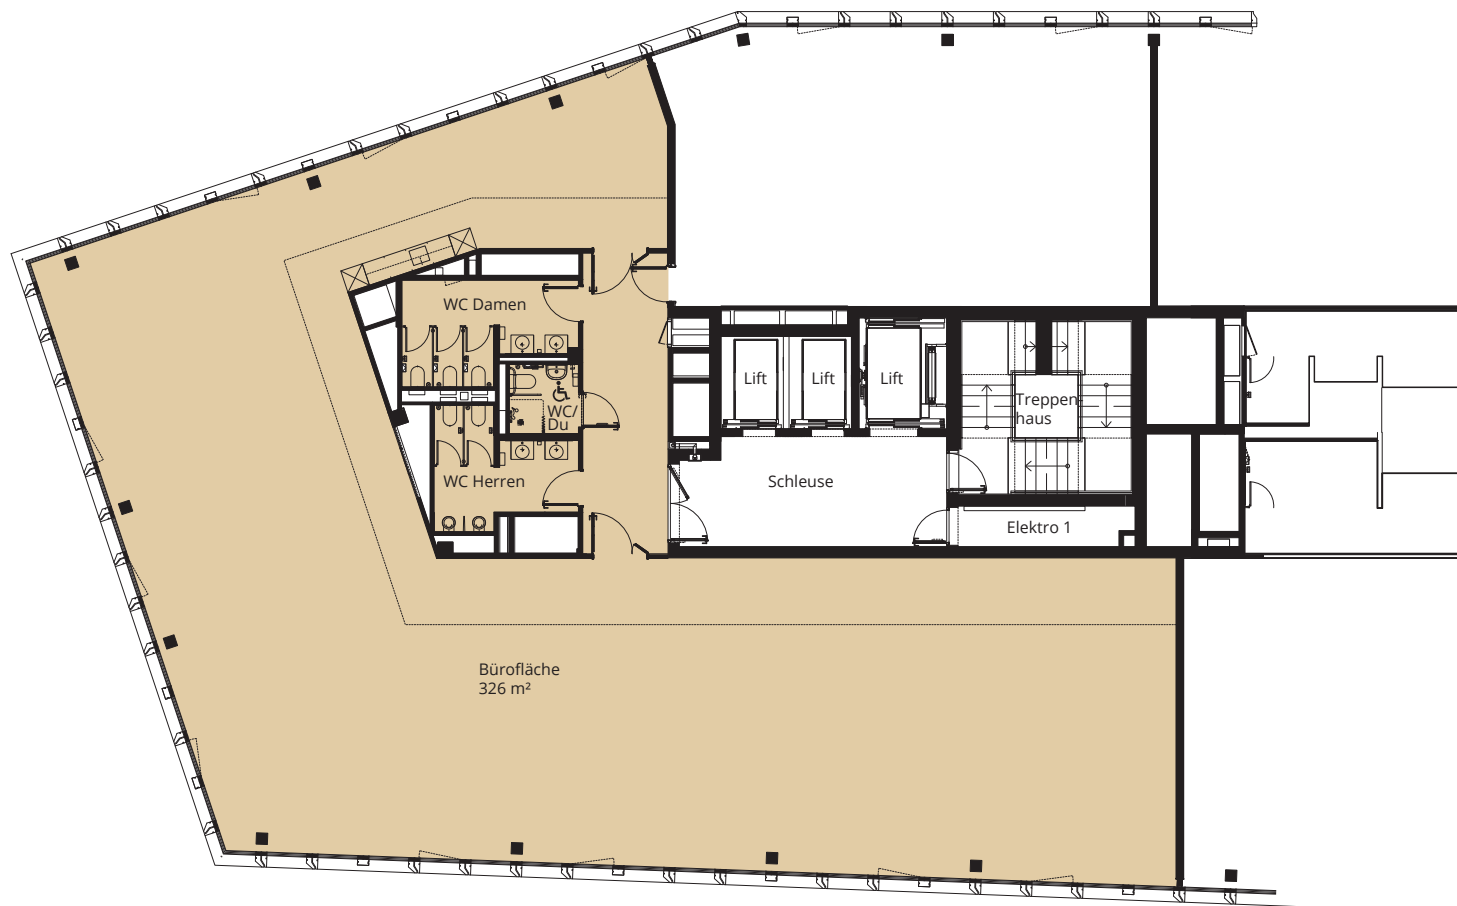


M 1:200 0 1 10 10M

Bei unskaliertem Ausdruck auf DIN A4

Alle Quadratmeter-Angaben sind ca.-Angaben. Änderungen und Abweichungen gegenüber den publizierten Angaben bleiben ausdrücklich vorbehalten. Keine Haftung.

LANDOLTMEIER real estate services Landolt Meier AG | Othmarstrasse 8 | CH-8008 Zürich | Tel. +41 44 265 28 80 | info@landoltmeier.ch | www.landoltmeier.ch

PERGAMIN
GREENCITY am **SUD**

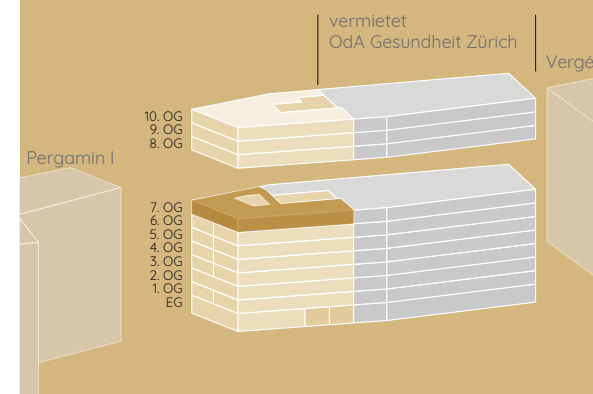

NR. 12
7. OBERGESCHOSS
365* m²

* inklusive Anteil Sanitäranlagen

www.pergamin2.ch

Die einzelnen Geschosse können mit den darunter- oder darüberliegenden Geschossen zu einer grösseren Fläche zusammengelegt werden.




M 1:200 0 1 10 10M

Bei unskaliertem Ausdruck auf DIN A4

Alle Quadratmeter-Angaben sind ca.-Angaben. Änderungen und Abweichungen gegenüber den publizierten Angaben bleiben ausdrücklich vorbehalten. Keine Haftung.

LANDOLTMEIER real estate services Landolt Meier AG | Othmarstrasse 8 | CH-8008 Zürich | Tel. +41 44 265 28 80 | info@landoltmeier.ch | www.landoltmeier.ch

PERGAMIN
GREENCITY SÜD

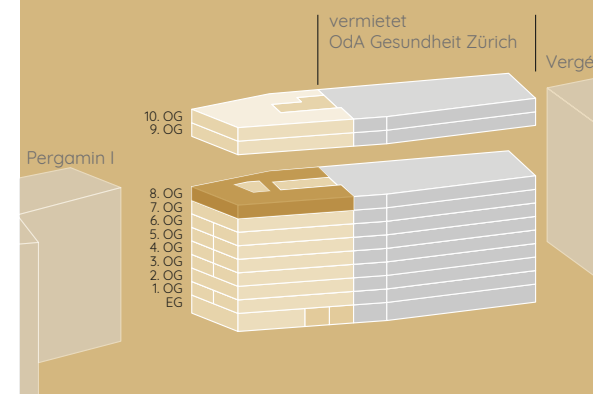

NR. 13
8. OBERGESCHOSS
459* m²

* inklusive Anteil Sanitäranlagen

www.pergamin2.ch