


Die einzelnen Geschosse können mit den darunter- oder darüberliegenden Geschossen zu einer grösseren Fläche zusammengelegt werden.

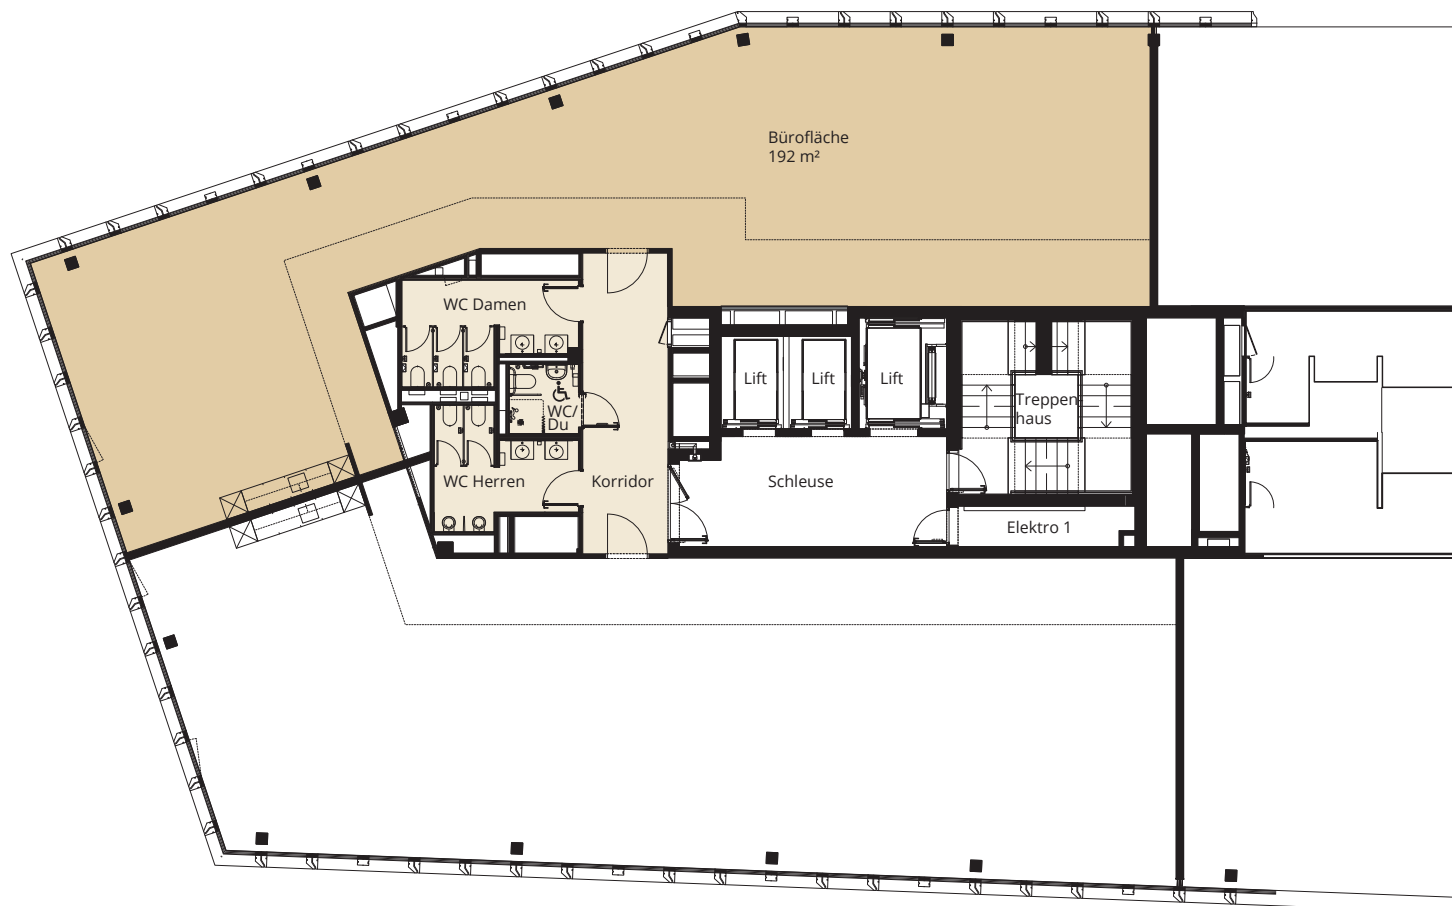

M 1:200 0 1 10 10M


Bei unskaliertem Ausdruck auf DIN A4

Alle Quadratmeter-Angaben sind ca.-Angaben. Änderungen und Abweichungen gegenüber den publizierten Angaben bleiben ausdrücklich vorbehalten. Keine Haftung.



LANDOLTMEIER_real estate services Landolt Meier AG | Othmarstrasse 8 | CH-8008 Zürich | Tel. +41 44 265 28 80 | info@landoltmeier.ch | www.landoltmeier.ch

PERGAMIN III
GREENCITY SÜD

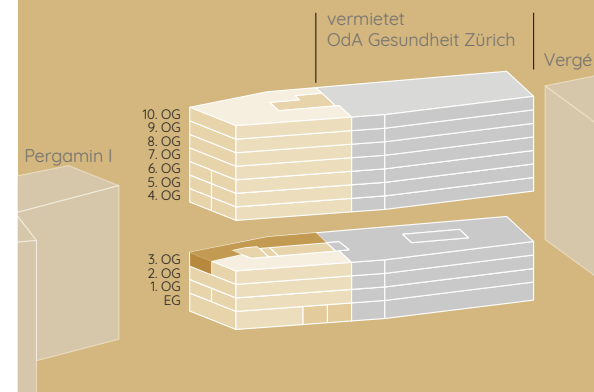

NR. 4
3. OBERGESCHOSS
213* m²

* inklusive ½ Anteil Korridor/Sanitäranlagen

www.pergamin2.ch