
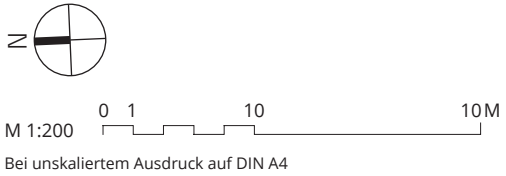


Die einzelnen Geschosse können mit den darunter- oder darüberliegenden Geschossen zu einer grösseren Fläche zusammengelegt werden.

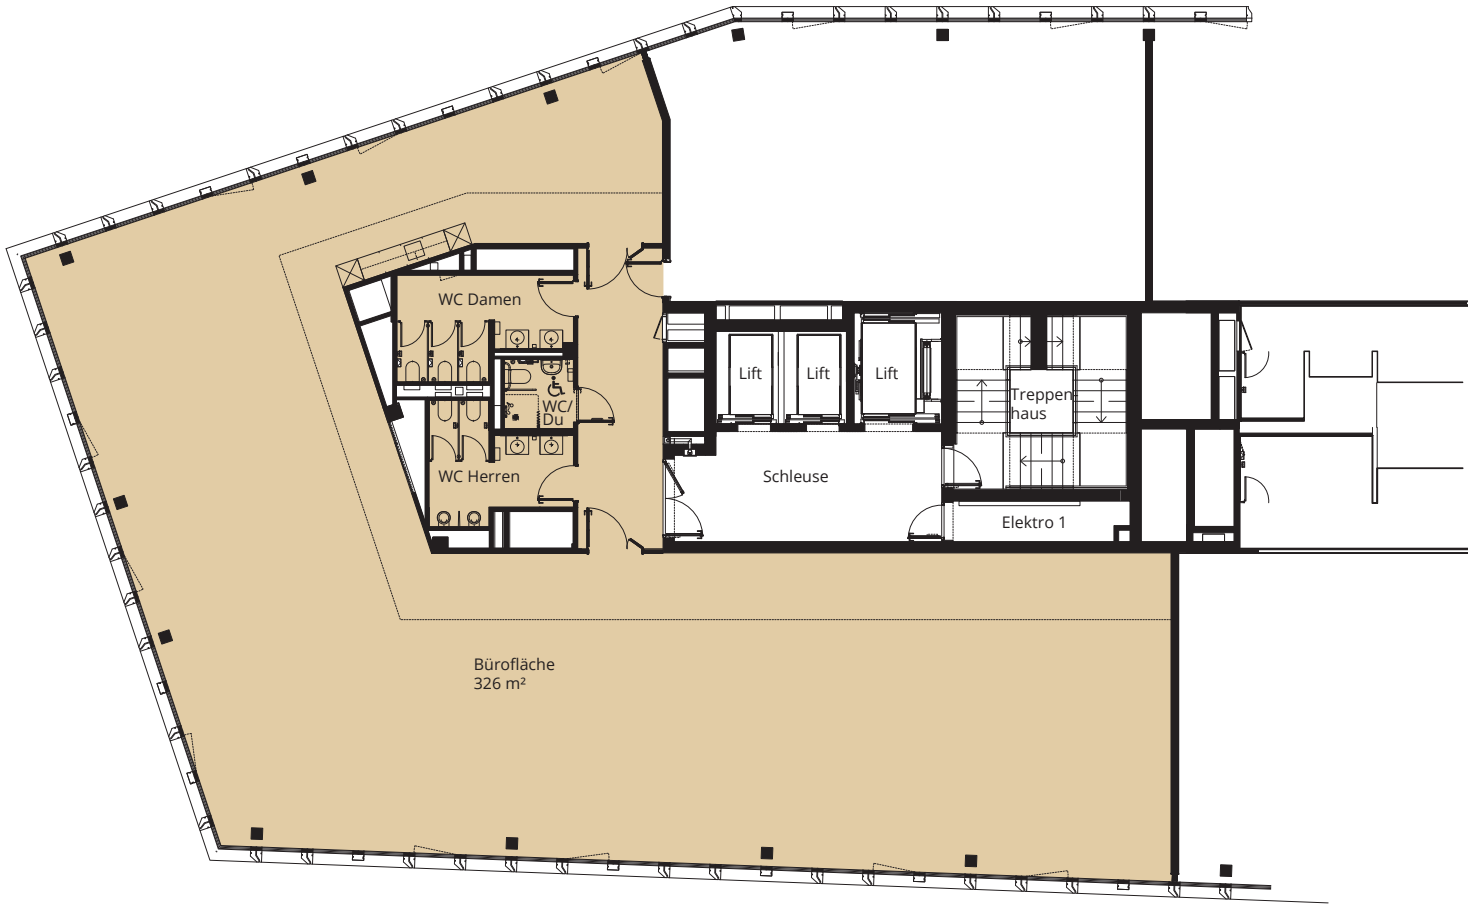

Alle Quadratmeter-Angaben sind ca.-Angaben. Änderungen und Abweichungen gegenüber den publizierten Angaben bleiben ausdrücklich vorbehalten. Keine Haftung.

PERGAMINI
GREENCITY SÜD

vermietet
OdA Gesundheit Zürich

Pergamin I

10. OG
9. OG
8. OG

7. OG
6. OG
5. OG
4. OG
3. OG
2. OG
1. OG
EG

Vergé

NR. 12
7. OBERGESCHOSS
365* m²

* inklusive Anteil Sanitäranlagen

www.pergamin2.ch