
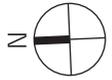



Die einzelnen Geschosse können mit den darunter- oder darüberliegenden Geschossen zu einer grösseren Fläche zusammengelegt werden.

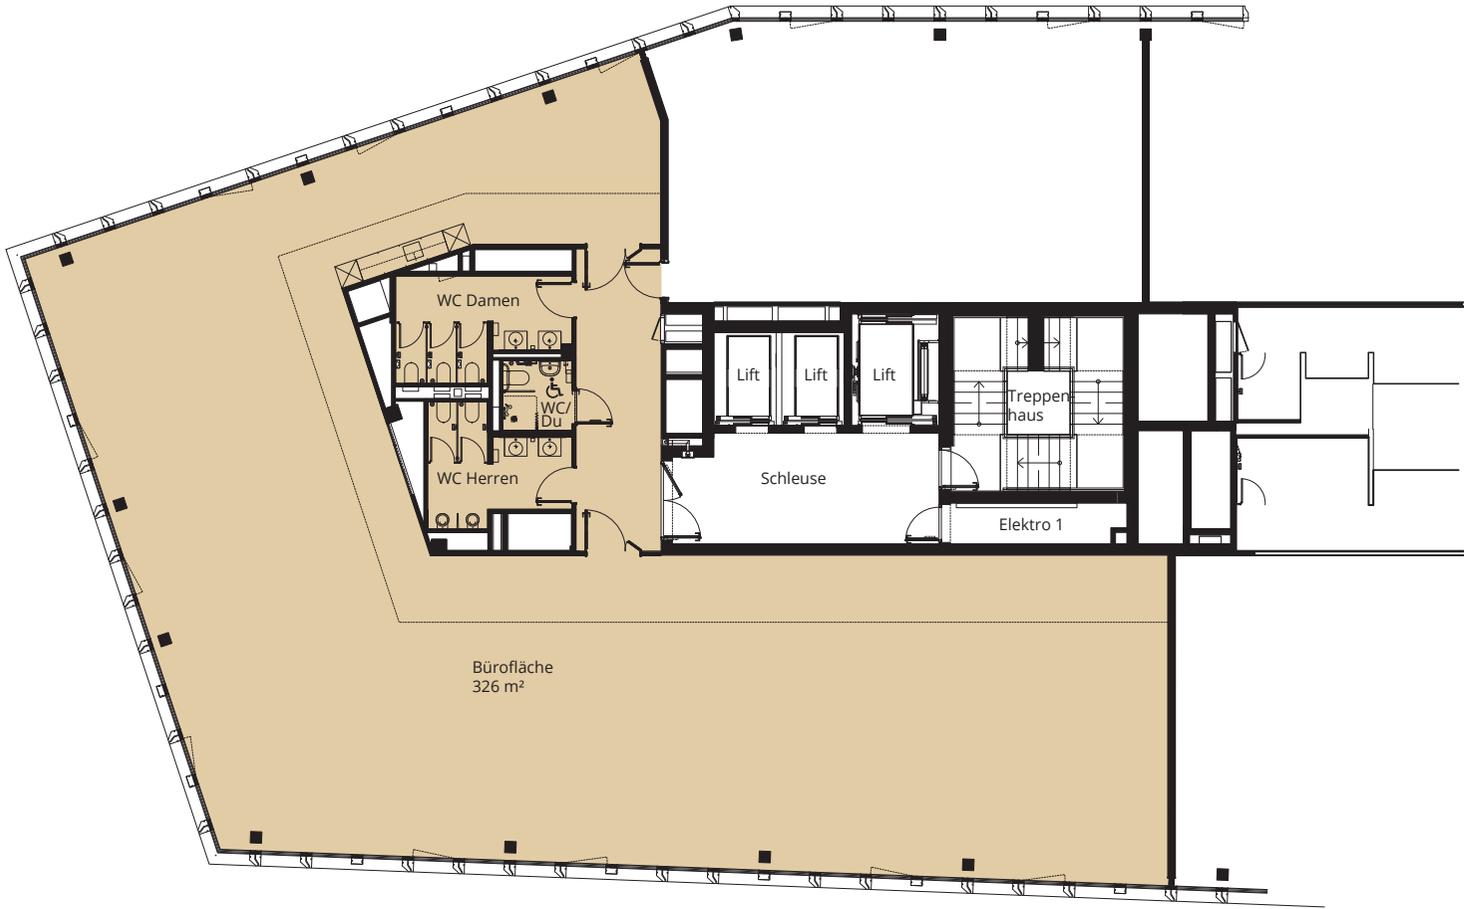

M 1:200 0 1 10 10M

Bei unskaliertem Ausdruck auf DIN A4



Alle Quadratmeter-Angaben sind ca.-Angaben. Änderungen und Abweichungen gegenüber den publizierten Angaben bleiben ausdrücklich vorbehalten. Keine Haftung.

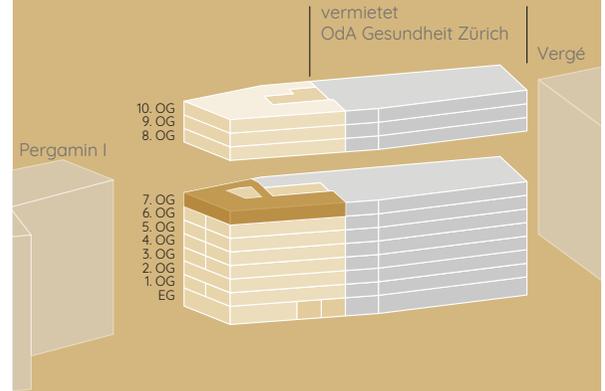

NR. 12  
7. OBERGESCHOSS  
365\* m<sup>2</sup>

\* inklusive Anteil Sanitäranlagen


Die einzelnen Geschosse können mit den darunter- oder darüberliegenden Geschossen zu einer grösseren Fläche zusammengelegt werden.

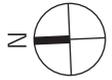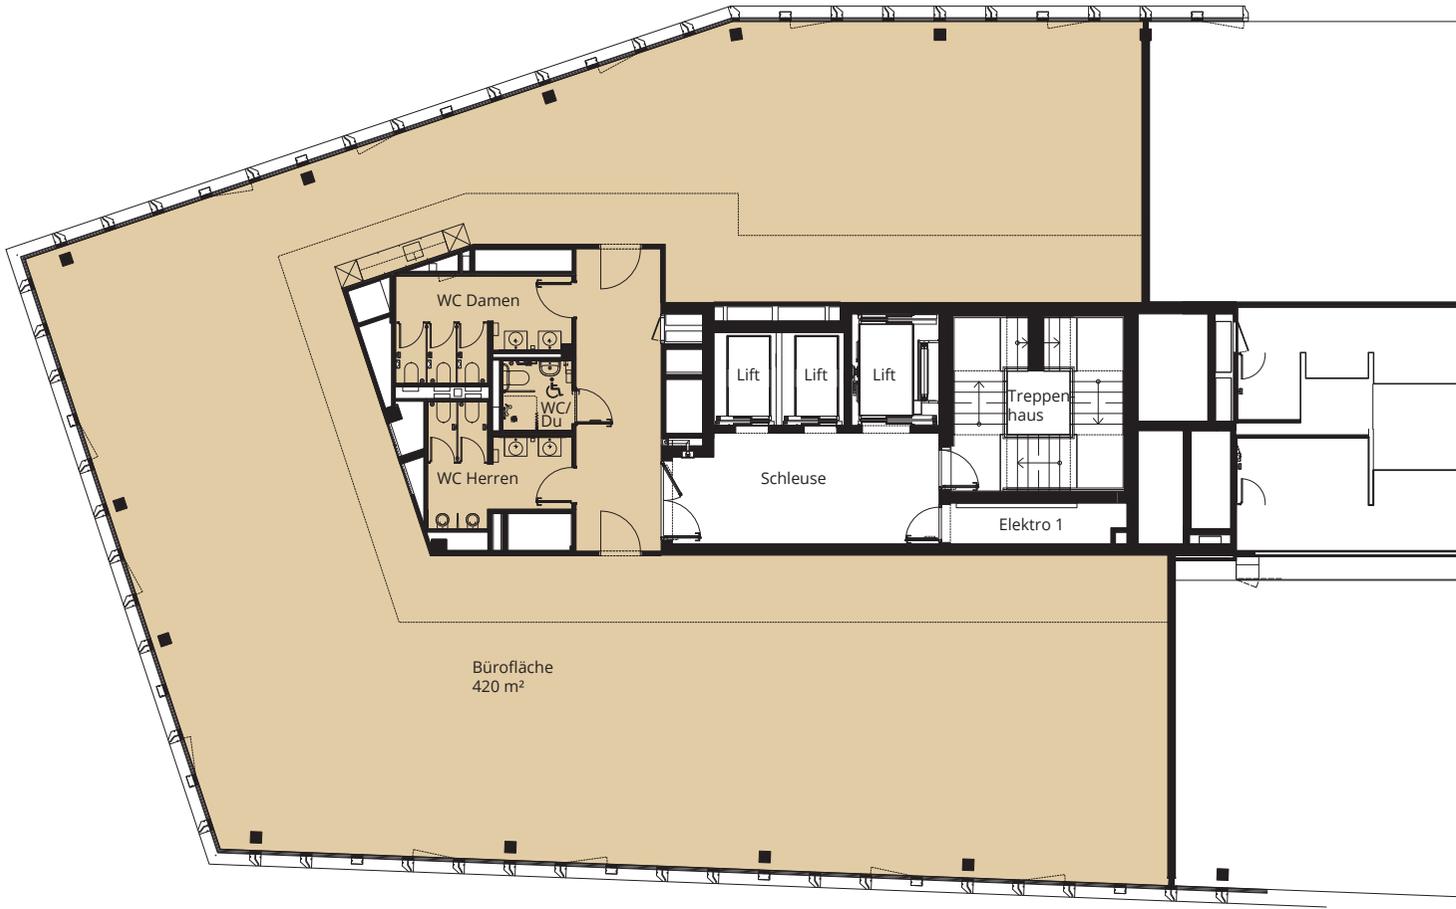

M 1:200 0 1 10 10M

Bei unskaliertem Ausdruck auf DIN A4



Alle Quadratmeter-Angaben sind ca.-Angaben. Änderungen und Abweichungen gegenüber den publizierten Angaben bleiben ausdrücklich vorbehalten. Keine Haftung.

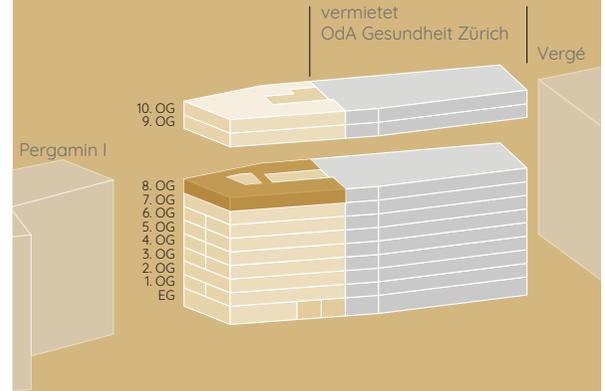

NR. 13  
8. OBERGESCHOSS  
459\* m<sup>2</sup>

\* inklusive Anteil Sanitäranlagen

Die einzelnen Geschosse können mit den darunter- oder darüberliegenden Geschossen zu einer grösseren Fläche zusammengelegt werden.

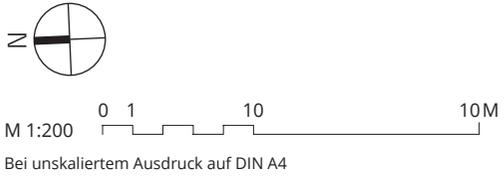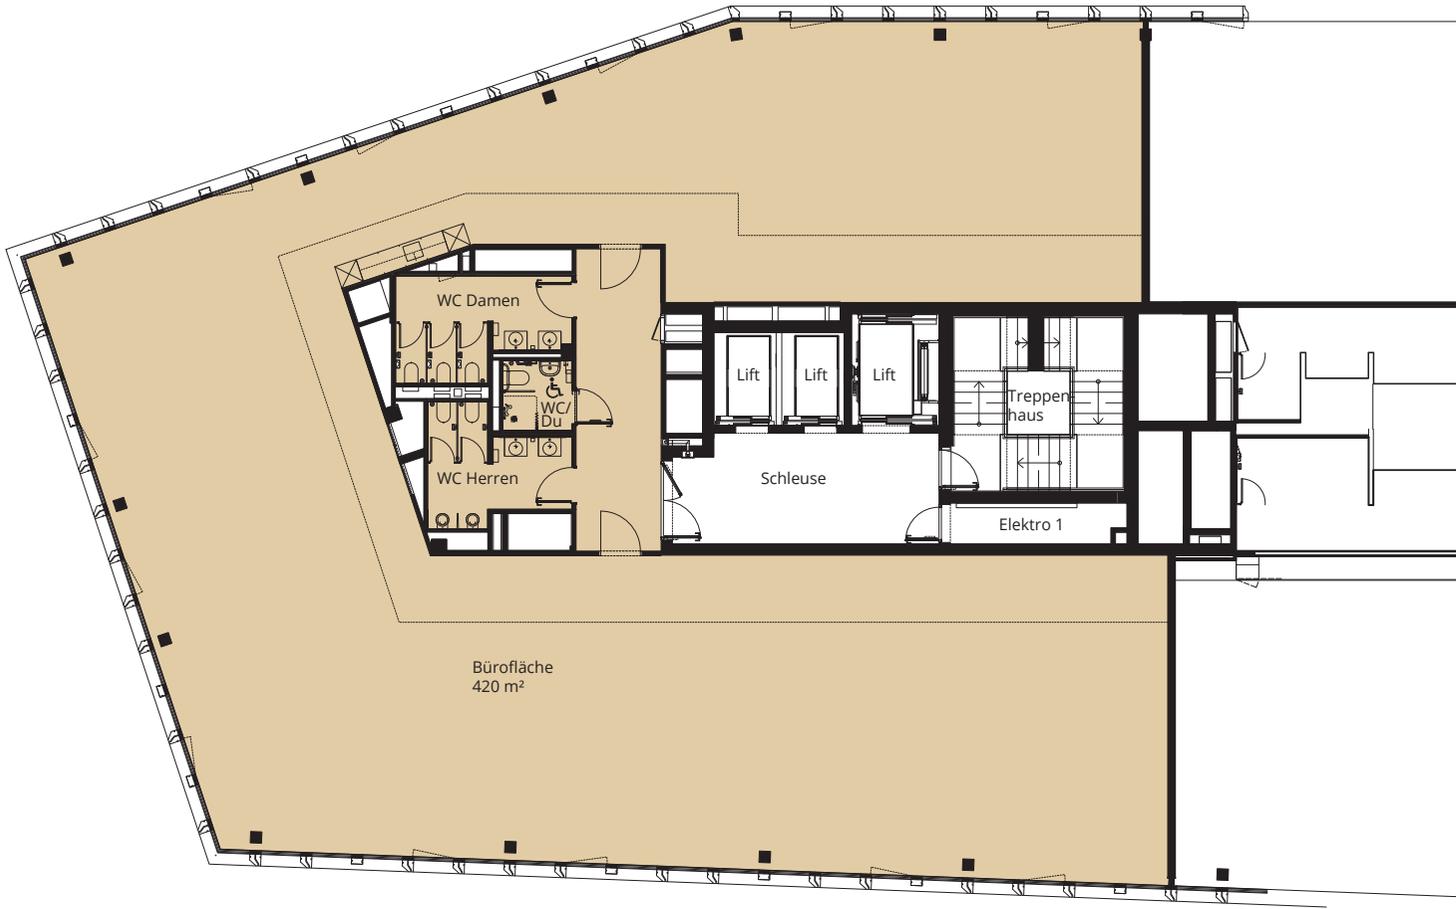

Alle Quadratmeter-Angaben sind ca.-Angaben. Änderungen und Abweichungen gegenüber den publizierten Angaben bleiben ausdrücklich vorbehalten. Keine Haftung.

**PERGAMINI**  
GREENCITY SÜD

vermietet  
OdA Gesundheit Zürich

Vergé

10. OG  
9. OG  
8. OG  
7. OG  
6. OG  
5. OG  
4. OG  
3. OG  
2. OG  
1. OG  
EG



Pergamin I

**NR. 14**  
**9. OBERGESCHOSS**  
**459\* m<sup>2</sup>**

\* inklusive Anteil Sanitäranlagen

[www.pergamin2.ch](http://www.pergamin2.ch)

Die einzelnen Geschosse können mit den darunter- oder darüberliegenden Geschossen zu einer grösseren Fläche zusammengelegt werden.

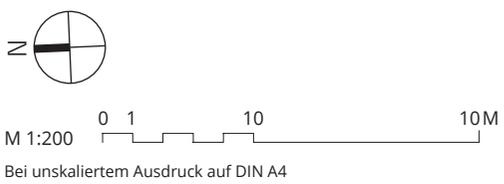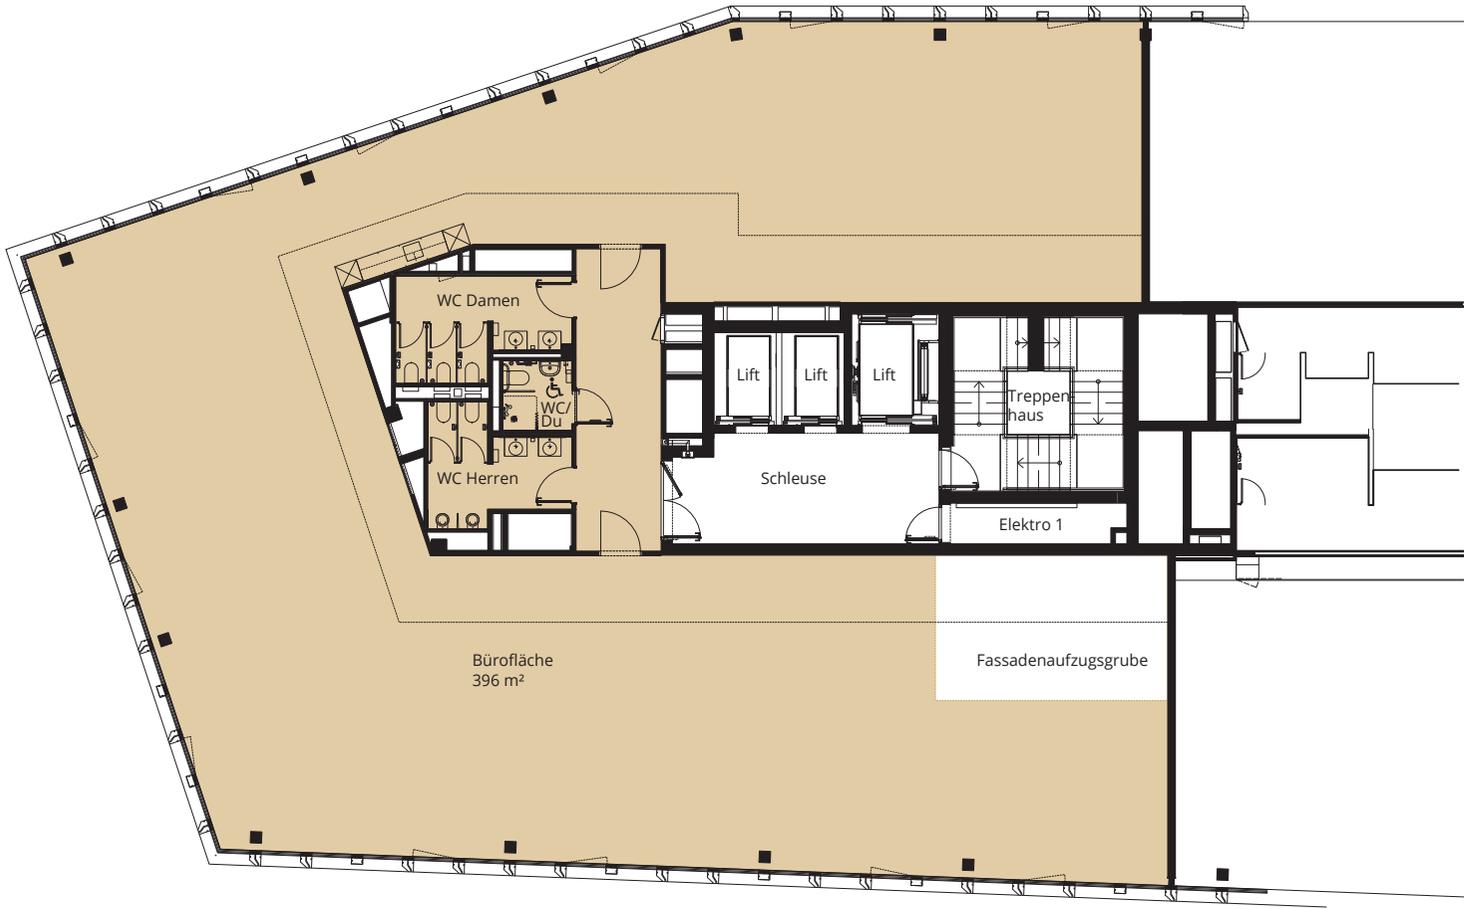

Alle Quadratmeter-Angaben sind ca.-Angaben. Änderungen und Abweichungen gegenüber den publizierten Angaben bleiben ausdrücklich vorbehalten. Keine Haftung.

**PERGAMINI**

GREENCITY 2017 SÜD

NR. 15

10. OBERGESCHOSS

435\* m<sup>2</sup>

\* inklusive Anteil Sanitäranlagen

[www.pergamin2.ch](http://www.pergamin2.ch)