
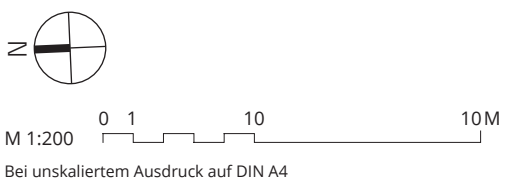


Die einzelnen Geschosse können mit den darunter- oder darüberliegenden Geschossen zu einer grösseren Fläche zusammengelegt werden.

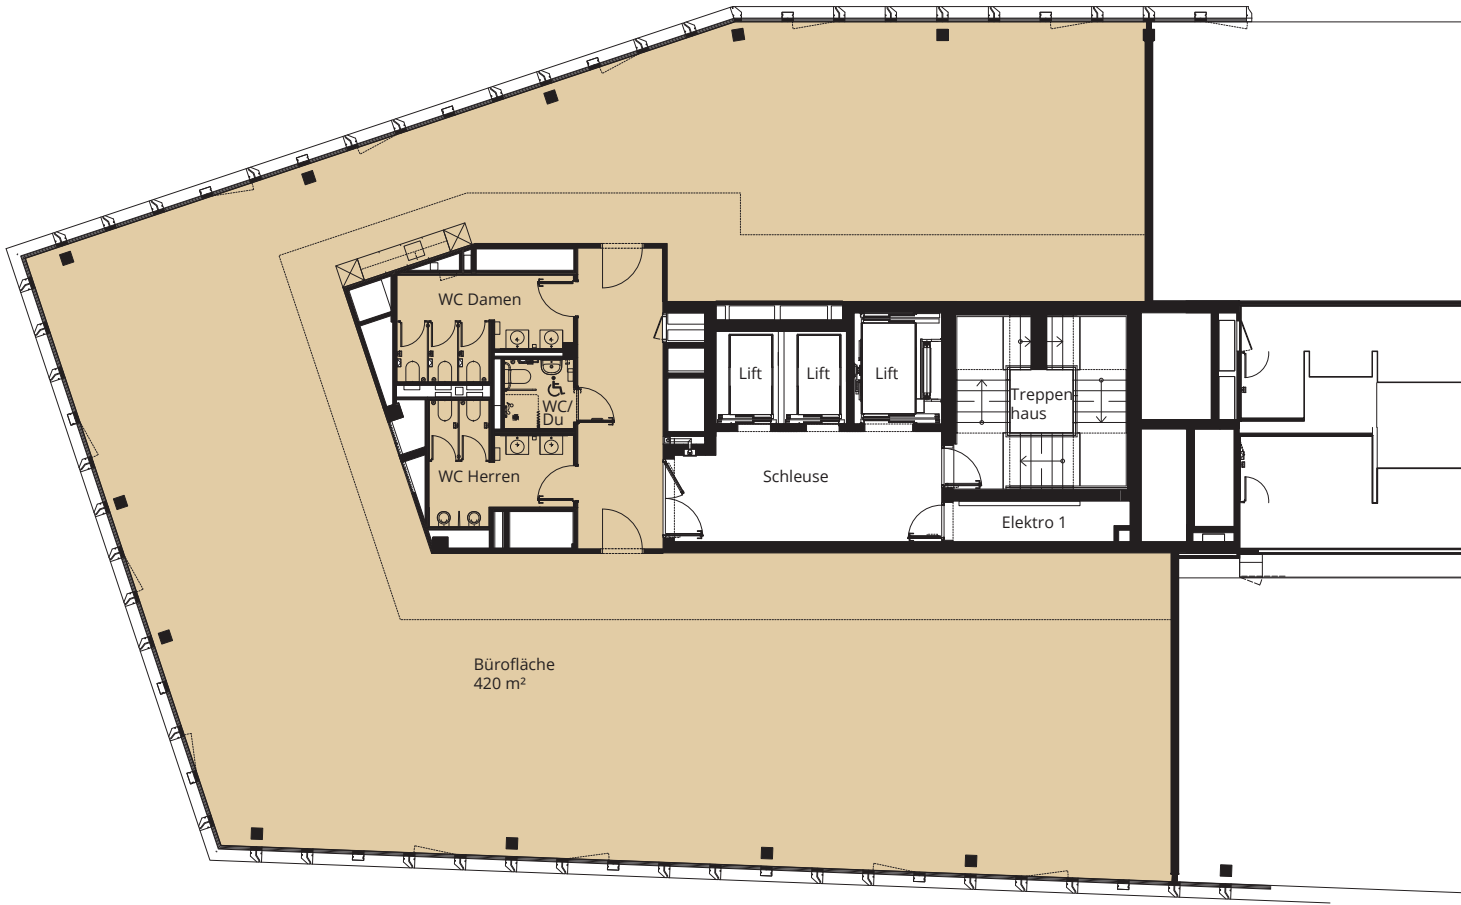

Alle Quadratmeter-Angaben sind ca.-Angaben. Änderungen und Abweichungen gegenüber den publizierten Angaben bleiben ausdrücklich vorbehalten. Keine Haftung.

PERGAMINI

GREENCITY 2017 SÜD

vermietet
OdA Gesundheit Zürich

Pergamin I

Vergé

10. OG
9. OG

8. OG
7. OG
6. OG
5. OG
4. OG
3. OG
2. OG
1. OG
EG

NR. 13



8. OBERGESCHOSS

459* m²

* inklusive Anteil Sanitäranlagen

www.pergamin2.ch


Die einzelnen Geschosse können mit den darunter- oder darüberliegenden Geschossen zu einer grösseren Fläche zusammengelegt werden.

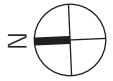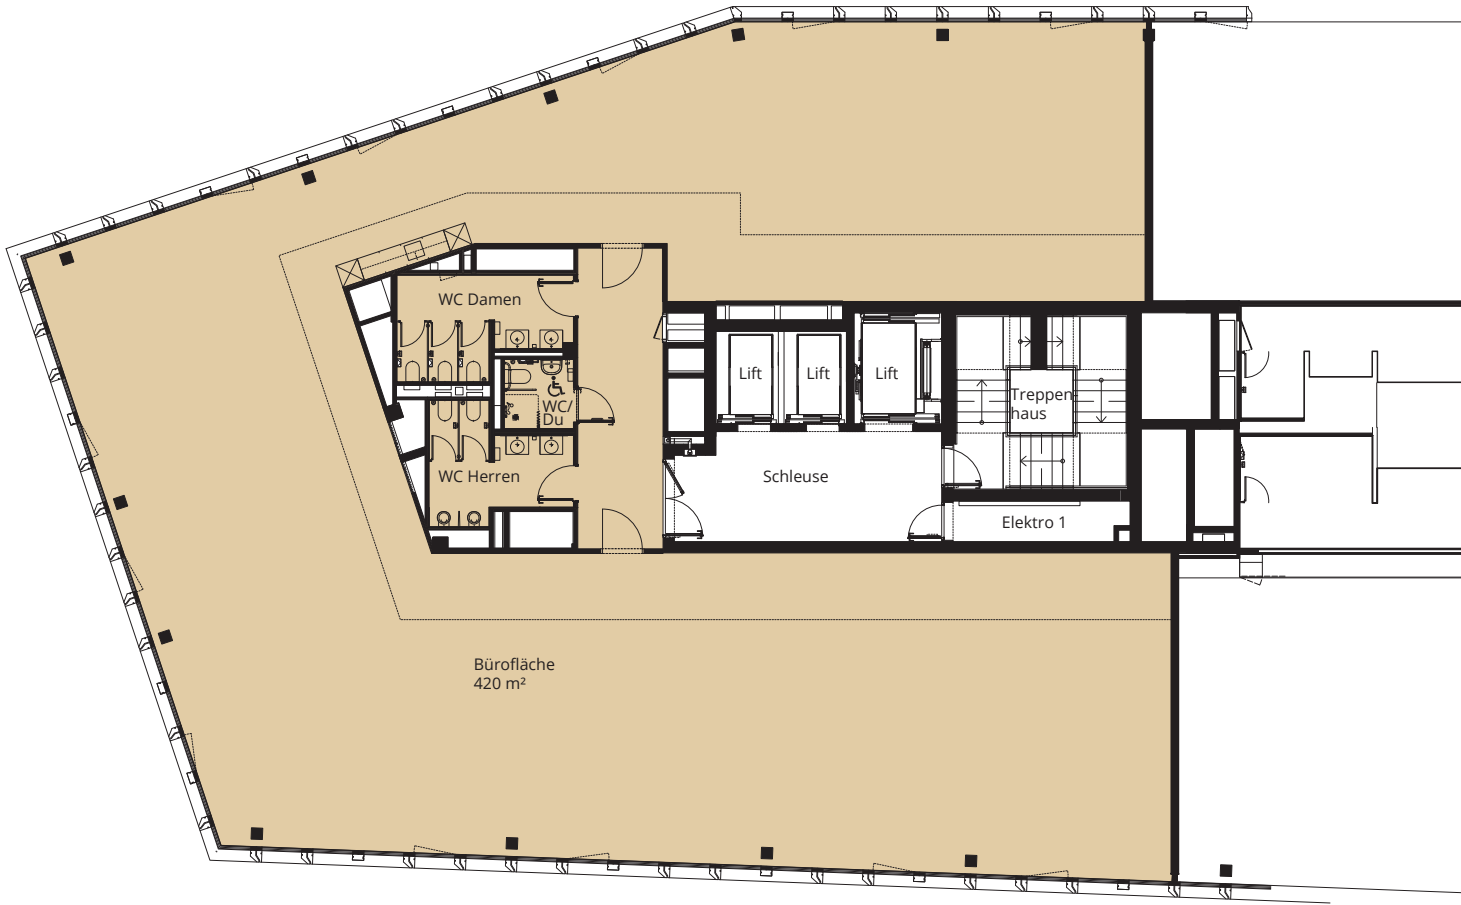

M 1:200 0 1 10 10M

Bei unskaliertem Ausdruck auf DIN A4

Alle Quadratmeter-Angaben sind ca.-Angaben. Änderungen und Abweichungen gegenüber den publizierten Angaben bleiben ausdrücklich vorbehalten. Keine Haftung.

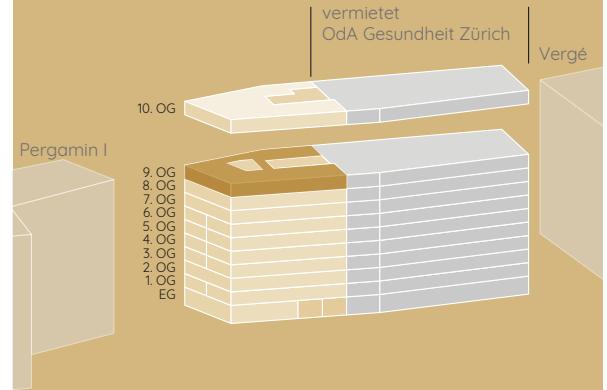

NR. 14
9. OBERGESCHOSS
459* m²

* inklusive Anteil Sanitäranlagen