


Die einzelnen Geschosse können mit den darunter- oder darüberliegenden Geschossen zu einer grösseren Fläche zusammengelegt werden.

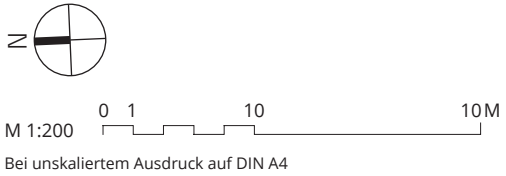

Alle Quadratmeter-Angaben sind ca.-Angaben. Änderungen und Abweichungen gegenüber den publizierten Angaben bleiben ausdrücklich vorbehalten. Keine Haftung.

PERGAMINI
GREENCITY SÜD

vermietet
OdA Gesundheit Zürich

Vergé

10. OG
9. OG
8. OG
7. OG
6. OG
5. OG
4. OG
3. OG
2. OG
1. OG
EG



Pergamin I

NR. 13
8. OBERGESCHOSS
459* m²

* inklusive Anteil Sanitäranlagen

www.pergamin2.ch


Die einzelnen Geschosse können mit den darunter- oder darüberliegenden Geschossen zu einer grösseren Fläche zusammengelegt werden.

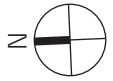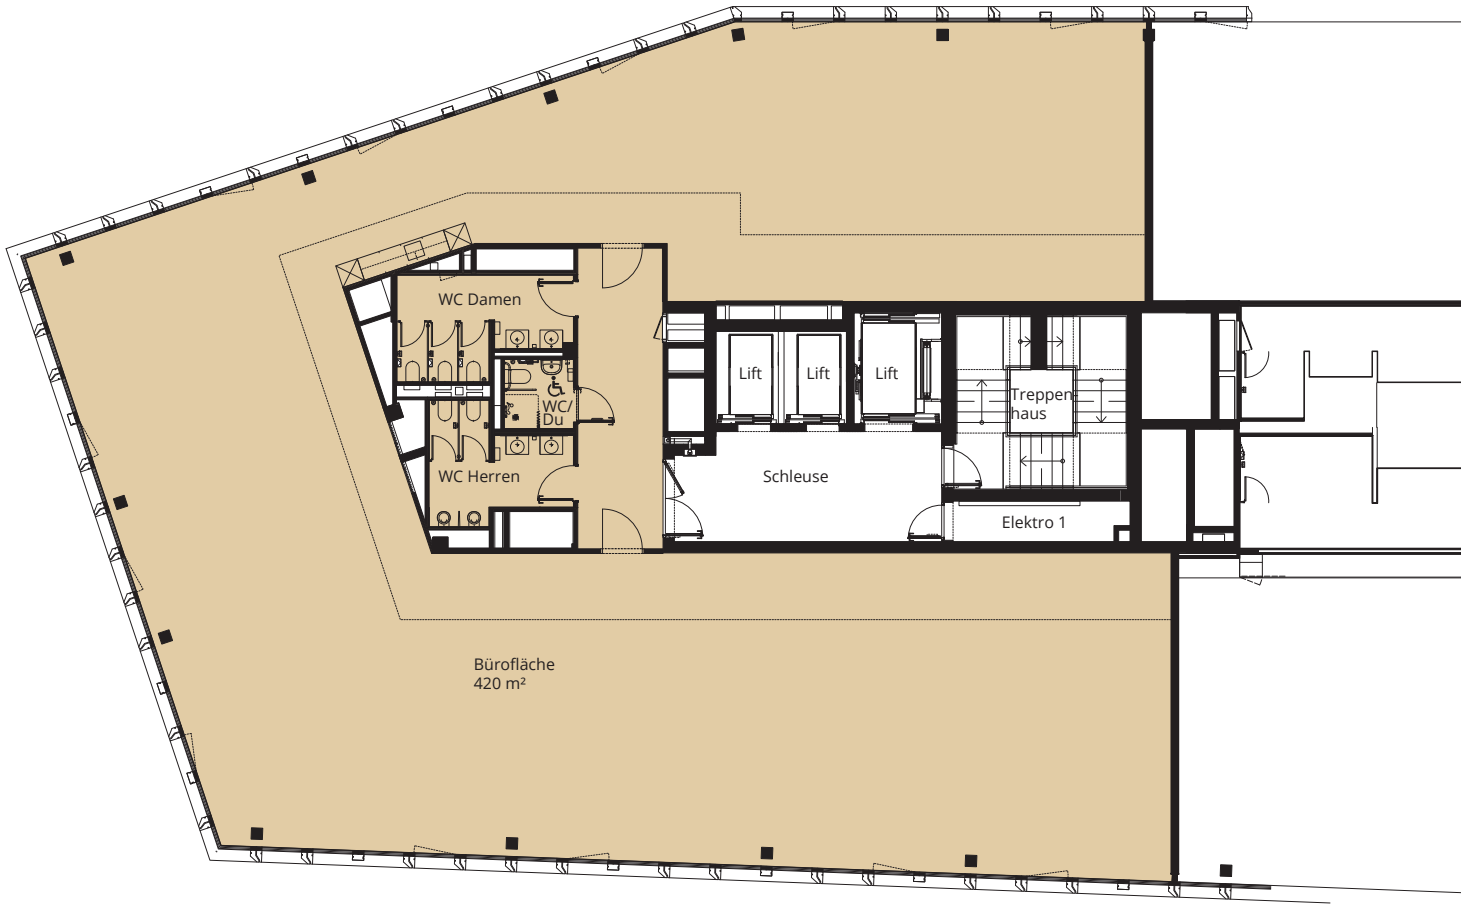

M 1:200 0 1 10 10M

Bei unskaliertem Ausdruck auf DIN A4



Alle Quadratmeter-Angaben sind ca.-Angaben. Änderungen und Abweichungen gegenüber den publizierten Angaben bleiben ausdrücklich vorbehalten. Keine Haftung.

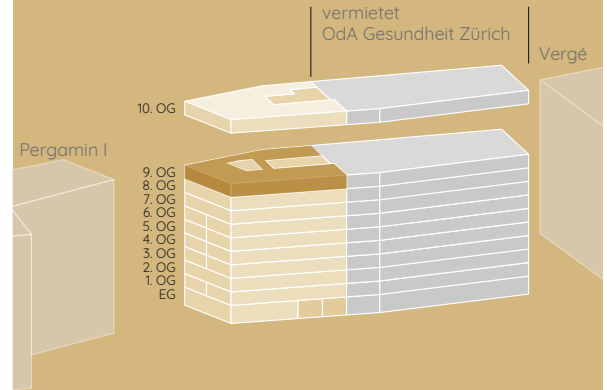

NR. 14
9. OBERGESCHOSS
459* m²

* inklusive Anteil Sanitäranlagen

Die einzelnen Geschosse können mit den darunter- oder darüberliegenden Geschossen zu einer grösseren Fläche zusammengelegt werden.

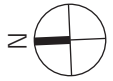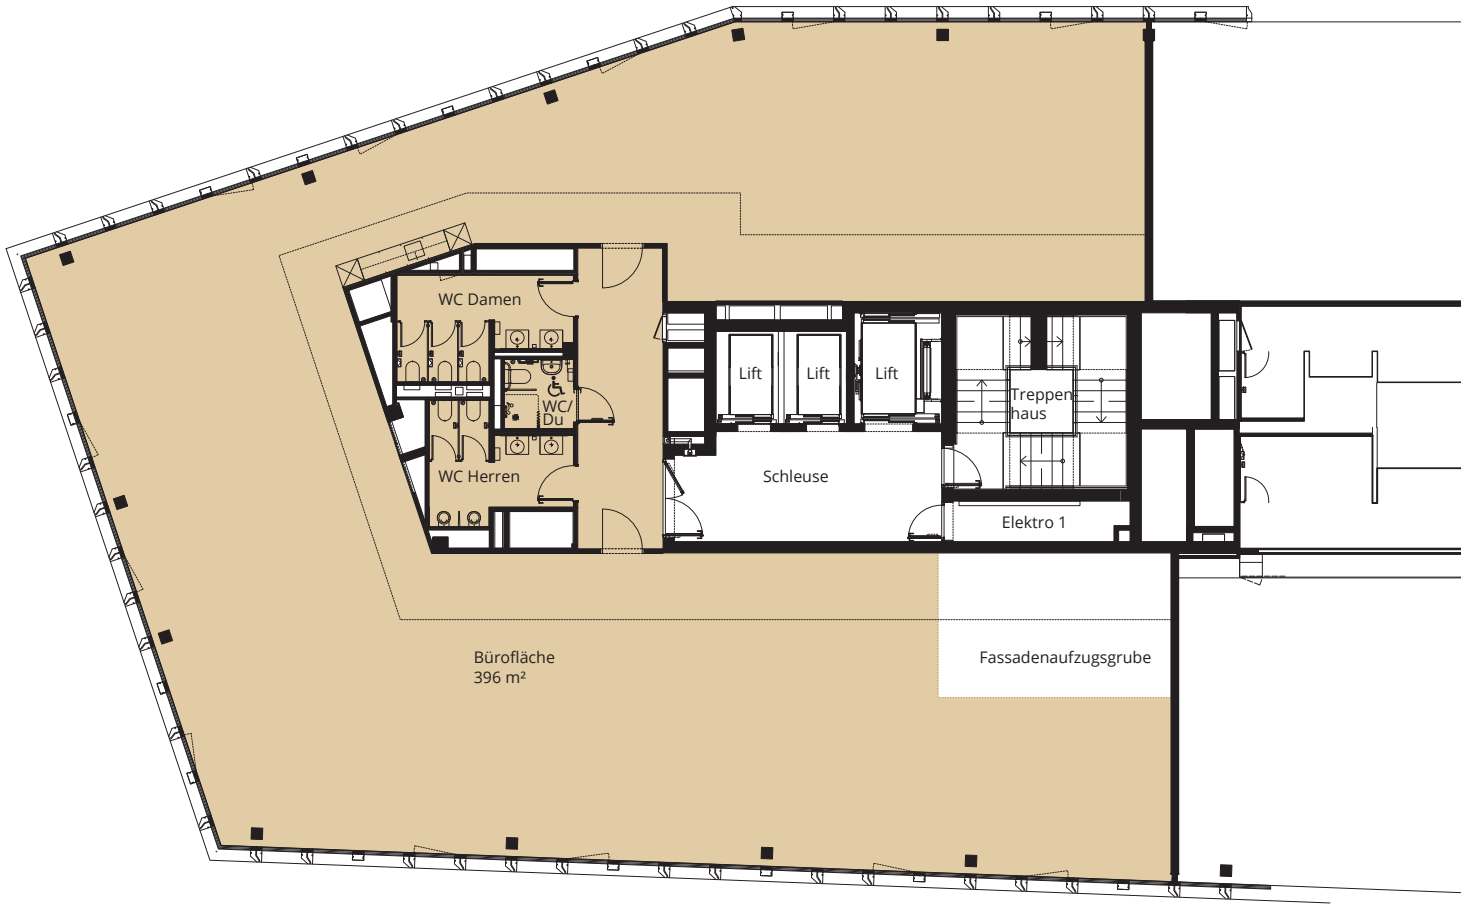

M 1:200 0 1 10 10M

Bei unskaliertem Ausdruck auf DIN A4

Alle Quadratmeter-Angaben sind ca.-Angaben. Änderungen und Abweichungen gegenüber den publizierten Angaben bleiben ausdrücklich vorbehalten. Keine Haftung.

PERGAMINI

GREENCITY 2017 SÜD

NR. 15

10. OBERGESCHOSS

435* m²

* inklusive Anteil Sanitäranlagen

www.pergamin2.ch