
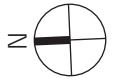



Die einzelnen Geschosse können mit den darunter- oder darüberliegenden Geschossen zu einer grösseren Fläche zusammengelegt werden.

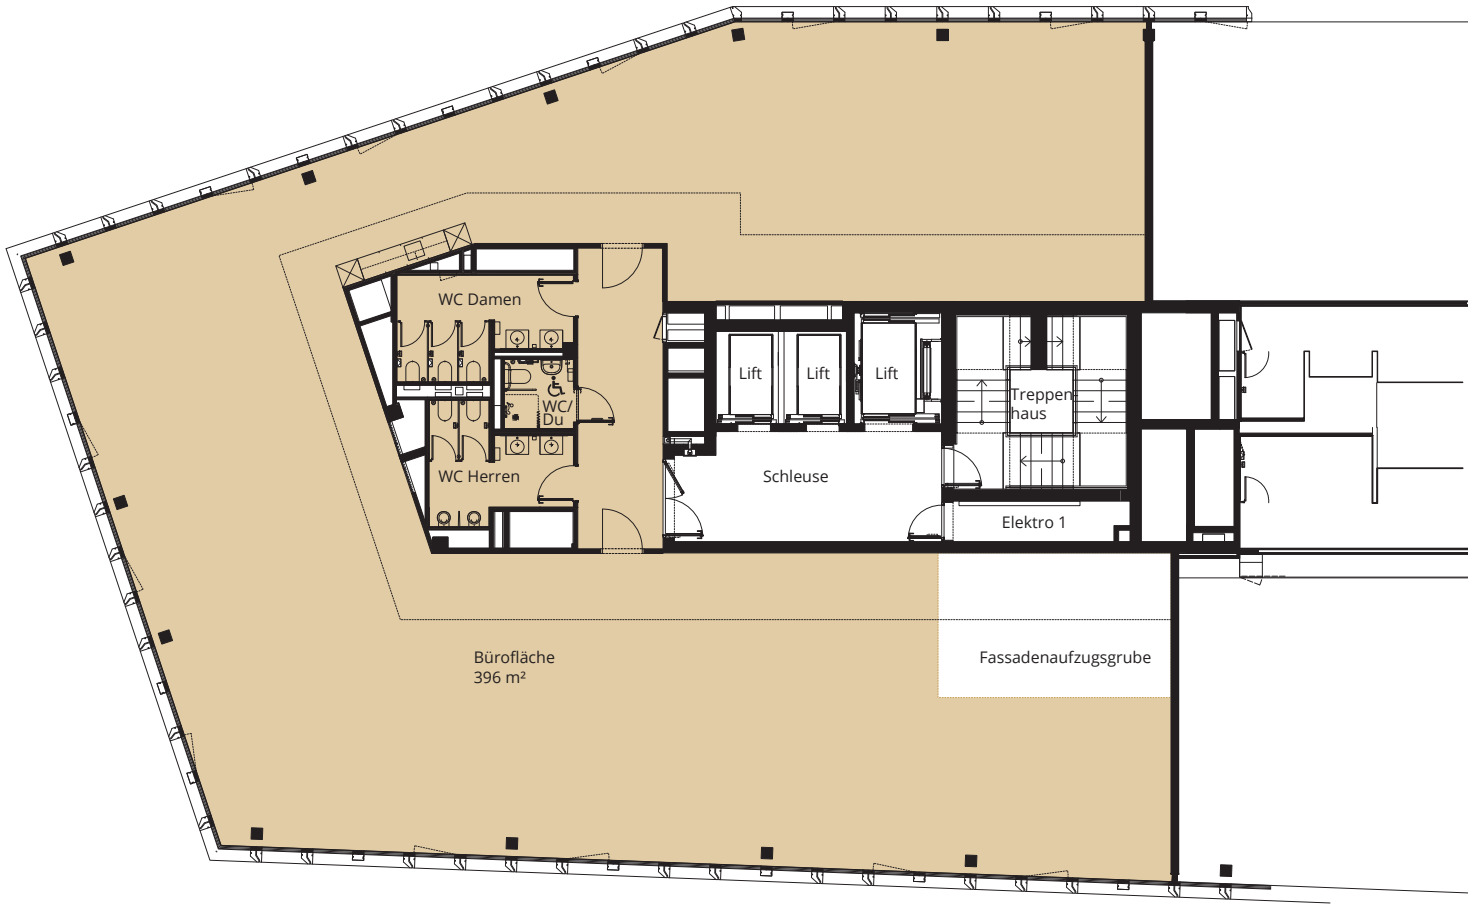

M 1:200 0 1 10 10M

Bei unskaliertem Ausdruck auf DIN A4

Alle Quadratmeter-Angaben sind ca.-Angaben. Änderungen und Abweichungen gegenüber den publizierten Angaben bleiben ausdrücklich vorbehalten. Keine Haftung.

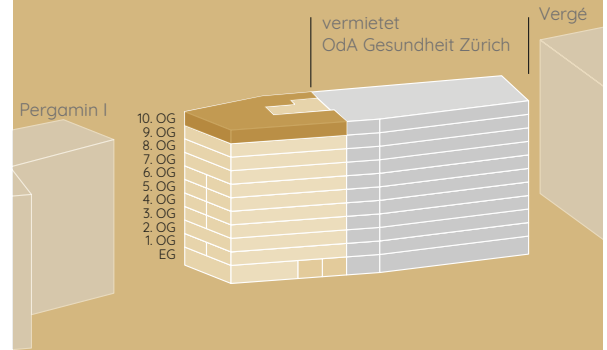

NR. 15
10. OBERGESCHOSS
435* m²

* inklusive Anteil Sanitäranlagen