
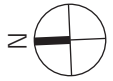



Die einzelnen Geschosse können mit den darunter- oder darüberliegenden Geschossen zu einer grösseren Fläche zusammengelegt werden.

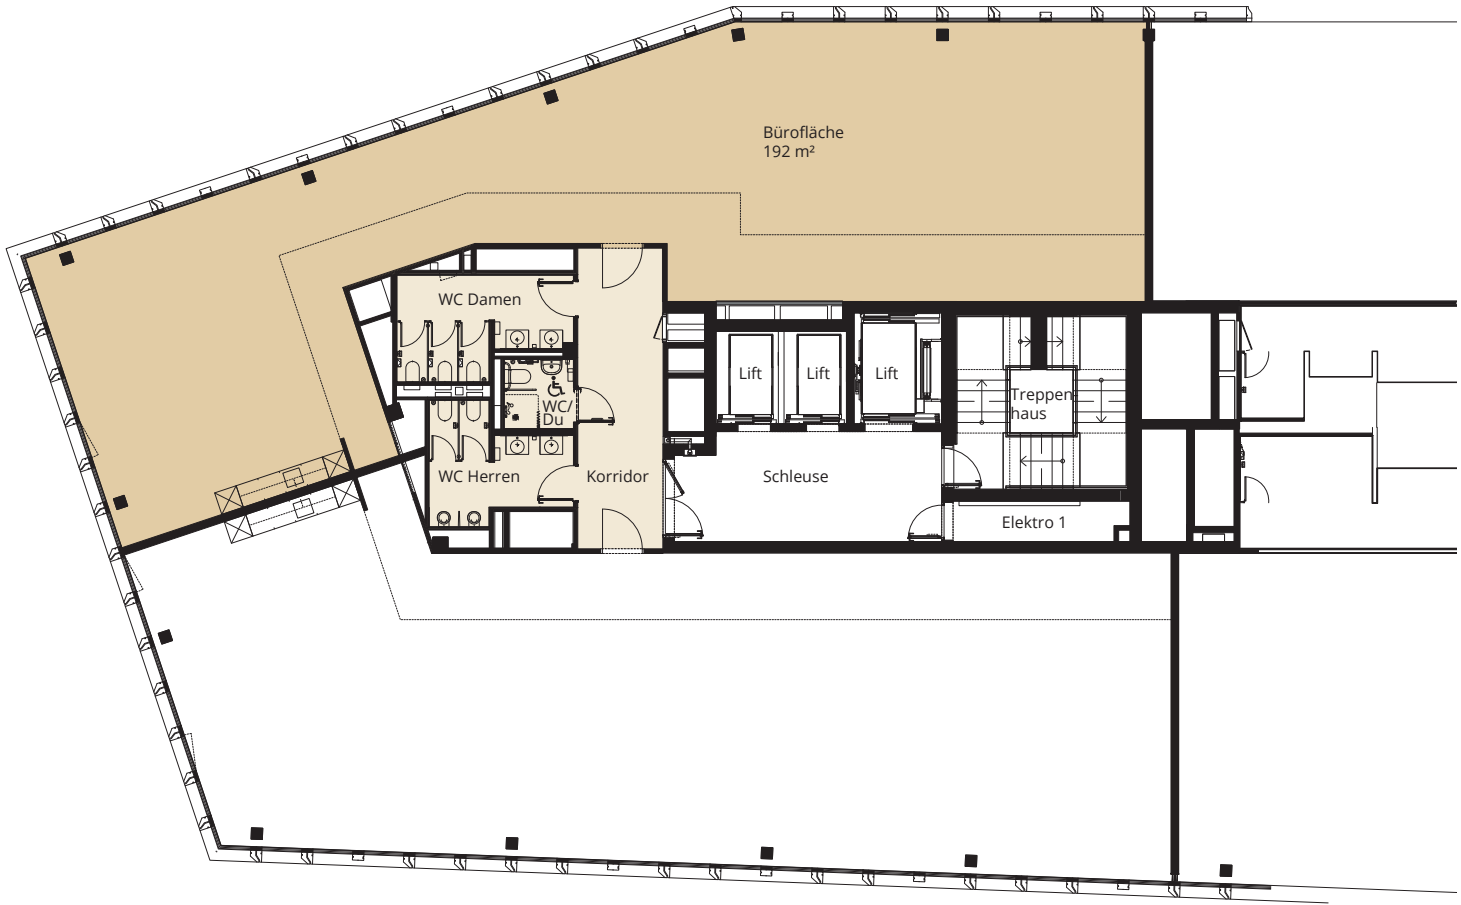

M 1:200 0 1 10 10M

Bei unskaliertem Ausdruck auf DIN A4

Alle Quadratmeter-Angaben sind ca.-Angaben. Änderungen und Abweichungen gegenüber den publizierten Angaben bleiben ausdrücklich vorbehalten. Keine Haftung.

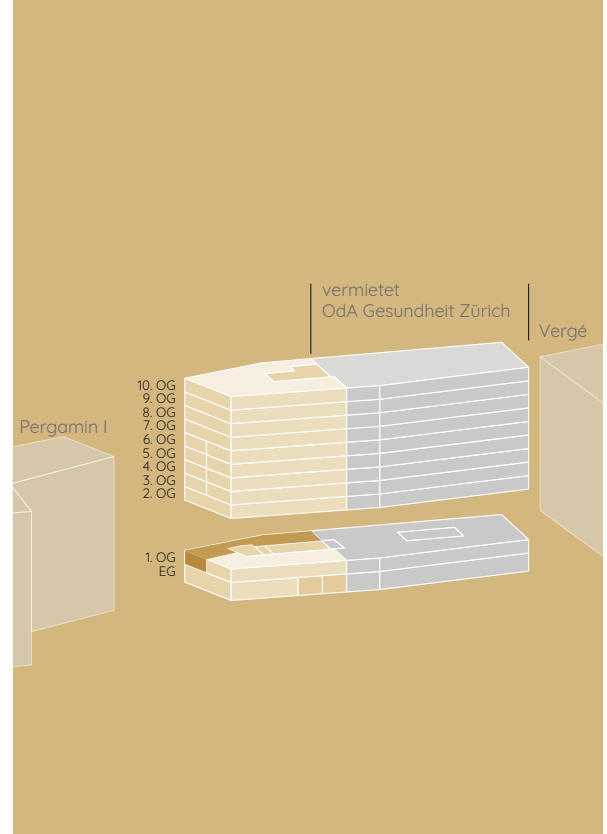



vermietet  
OdA Gesundheit Zürich  
Vergé

10. OG  
9. OG  
8. OG  
7. OG  
6. OG  
5. OG  
4. OG  
3. OG  
2. OG  
1. OG  
EG

NR. 2  
1. OBERGESCHOSS  
213\* m<sup>2</sup>

\* inklusive ½ Anteil Korridor/Sanitäreanlagen


Die einzelnen Geschosse können mit den darunter- oder darüberliegenden Geschossen zu einer grösseren Fläche zusammengelegt werden.

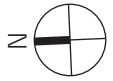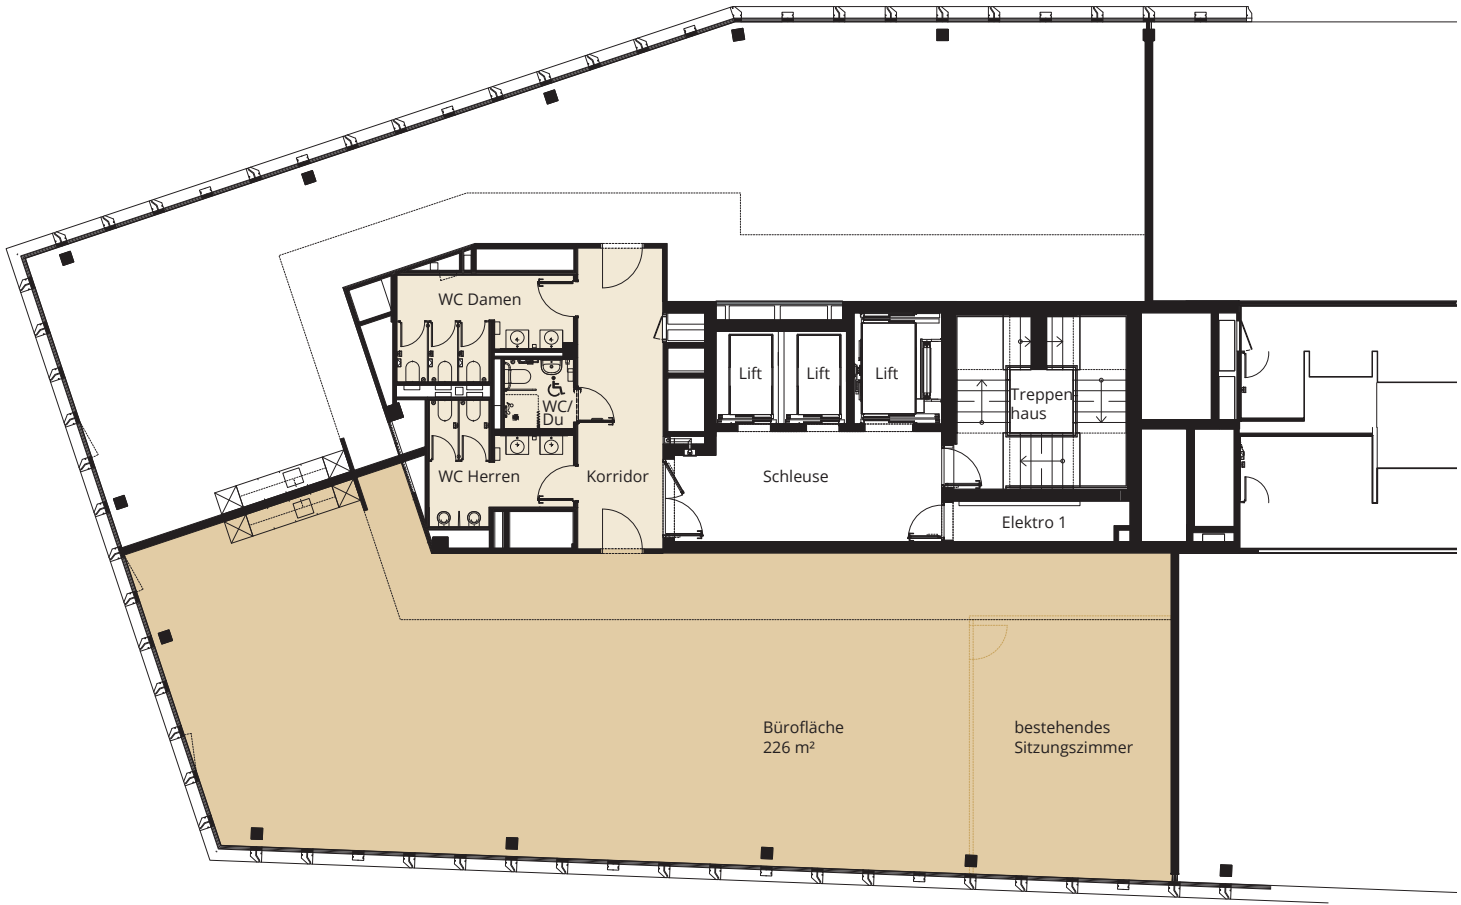

M 1:200 0 1 10 10M

Bei unskaliertem Ausdruck auf DIN A4

Alle Quadratmeter-Angaben sind ca.-Angaben. Änderungen und Abweichungen gegenüber den publizierten Angaben bleiben ausdrücklich vorbehalten. Keine Haftung.

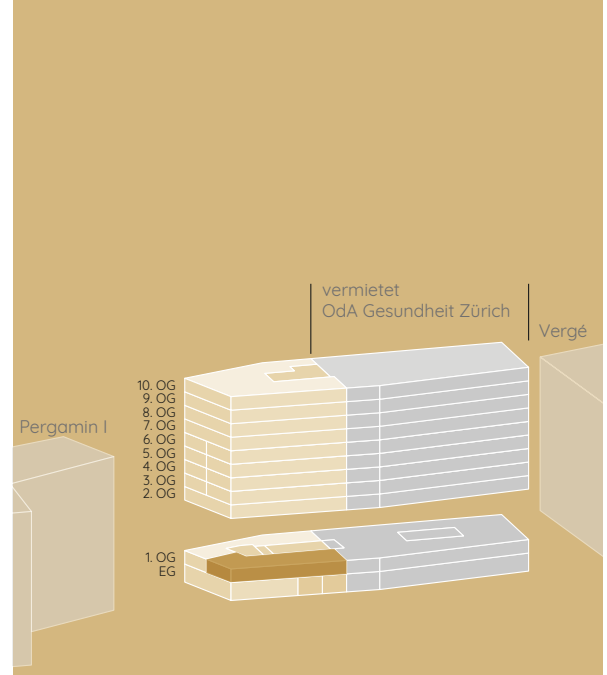

NR. 3  
1. OBERGESCHOSS  
245\* m<sup>2</sup>

\* inklusive ½ Anteil Korridor/Sanitäreanlagen