
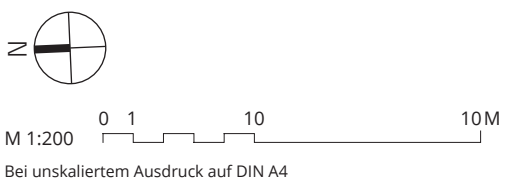


Die einzelnen Geschosse können mit den darunter- oder darüberliegenden Geschossen zu einer grösseren Fläche zusammengelegt werden.

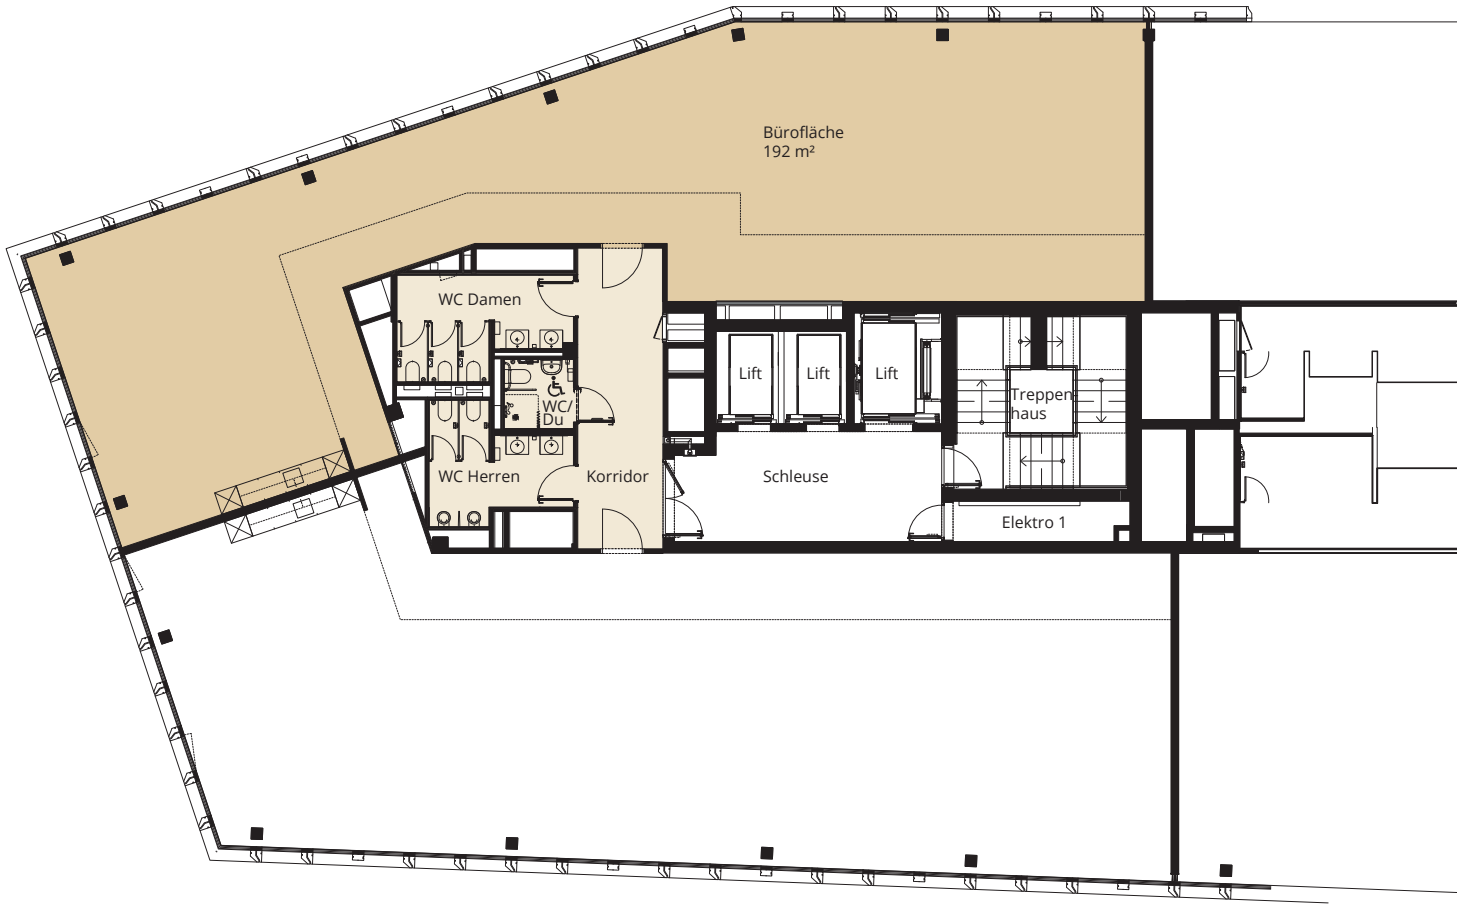

Alle Quadratmeter-Angaben sind ca.-Angaben. Änderungen und Abweichungen gegenüber den publizierten Angaben bleiben ausdrücklich vorbehalten. Keine Haftung.

**PERGAMINI**

GREENCITY SWISS SÜD

vermietet  
OdA Gesundheit Zürich

Vergé

Pergamin I

10. OG  
9. OG  
8. OG  
7. OG  
6. OG  
5. OG

4. OG  
3. OG  
2. OG  
1. OG  
EG

NR. 6

4. OBERGESCHOSS

213\* m<sup>2</sup>

\* inklusive ½ Anteil Korridor/Sanitäreanlagen

[www.pergamin2.ch](http://www.pergamin2.ch)