
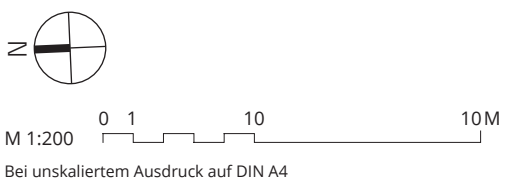


Die einzelnen Geschosse können mit den darunter- oder darüberliegenden Geschossen zu einer grösseren Fläche zusammengelegt werden.

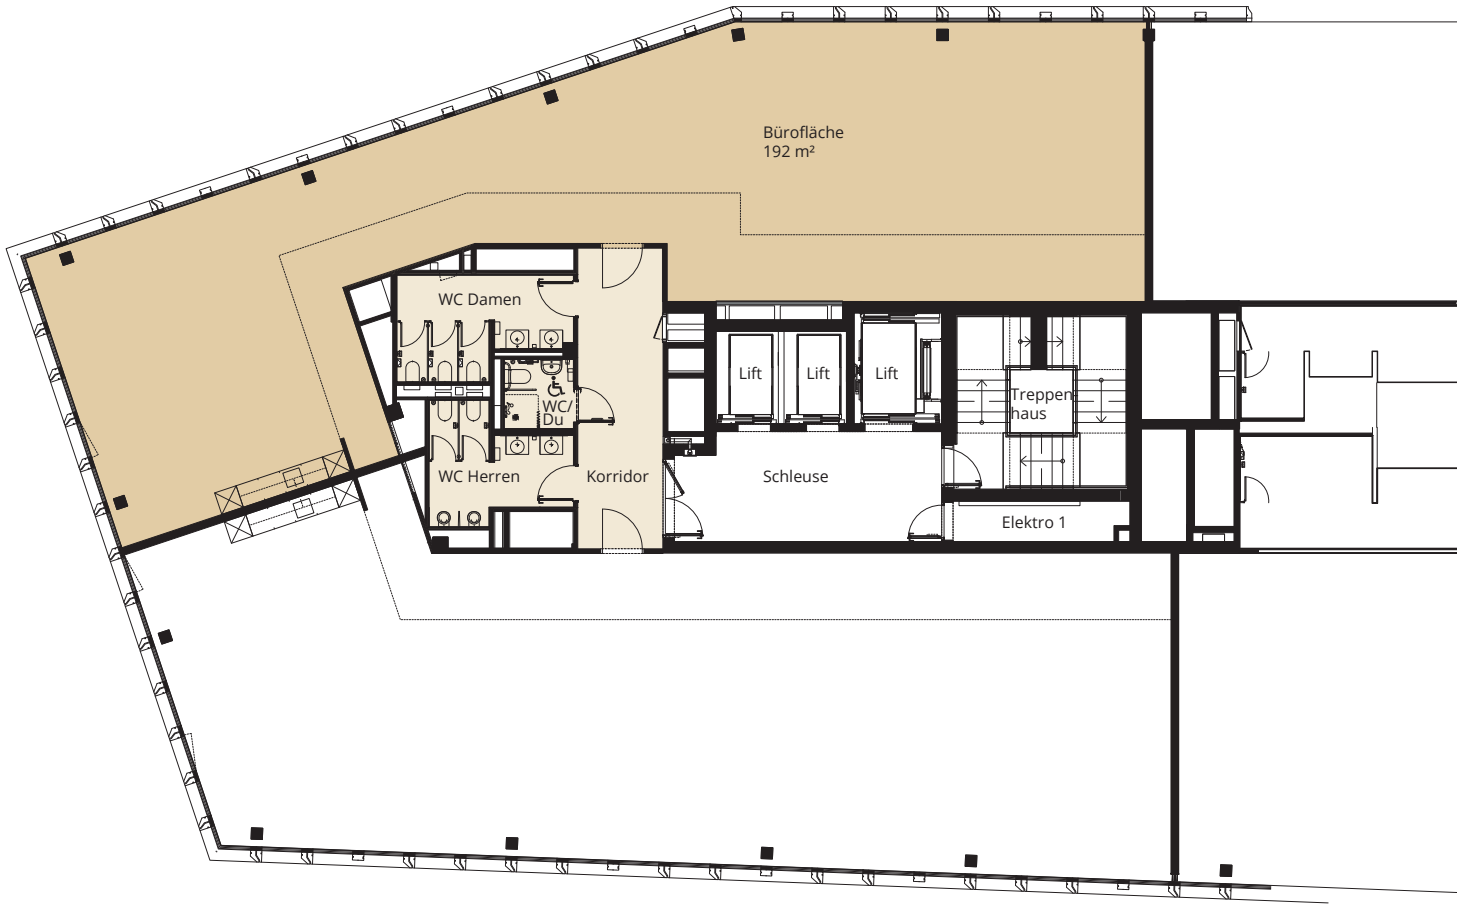

Alle Quadratmeter-Angaben sind ca.-Angaben. Änderungen und Abweichungen gegenüber den publizierten Angaben bleiben ausdrücklich vorbehalten. Keine Haftung.

**PERGAMINI**  
GREENCITY SÜD

vermietet  
OdA Gesundheit Zürich

Pergamin I

10. OG  
9. OG  
8. OG  
7. OG  
6. OG  
5. OG

4. OG  
3. OG  
2. OG  
1. OG  
EG



Vergé

**NR. 6**  
**4. OBERGESCHOSS**  
**213\* m<sup>2</sup>**

\* inklusive ½ Anteil Korridor/Sanitäreanlagen

[www.pergamin2.ch](http://www.pergamin2.ch)


Die einzelnen Geschosse können mit den darunter- oder darüberliegenden Geschossen zu einer grösseren Fläche zusammengelegt werden.

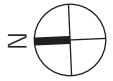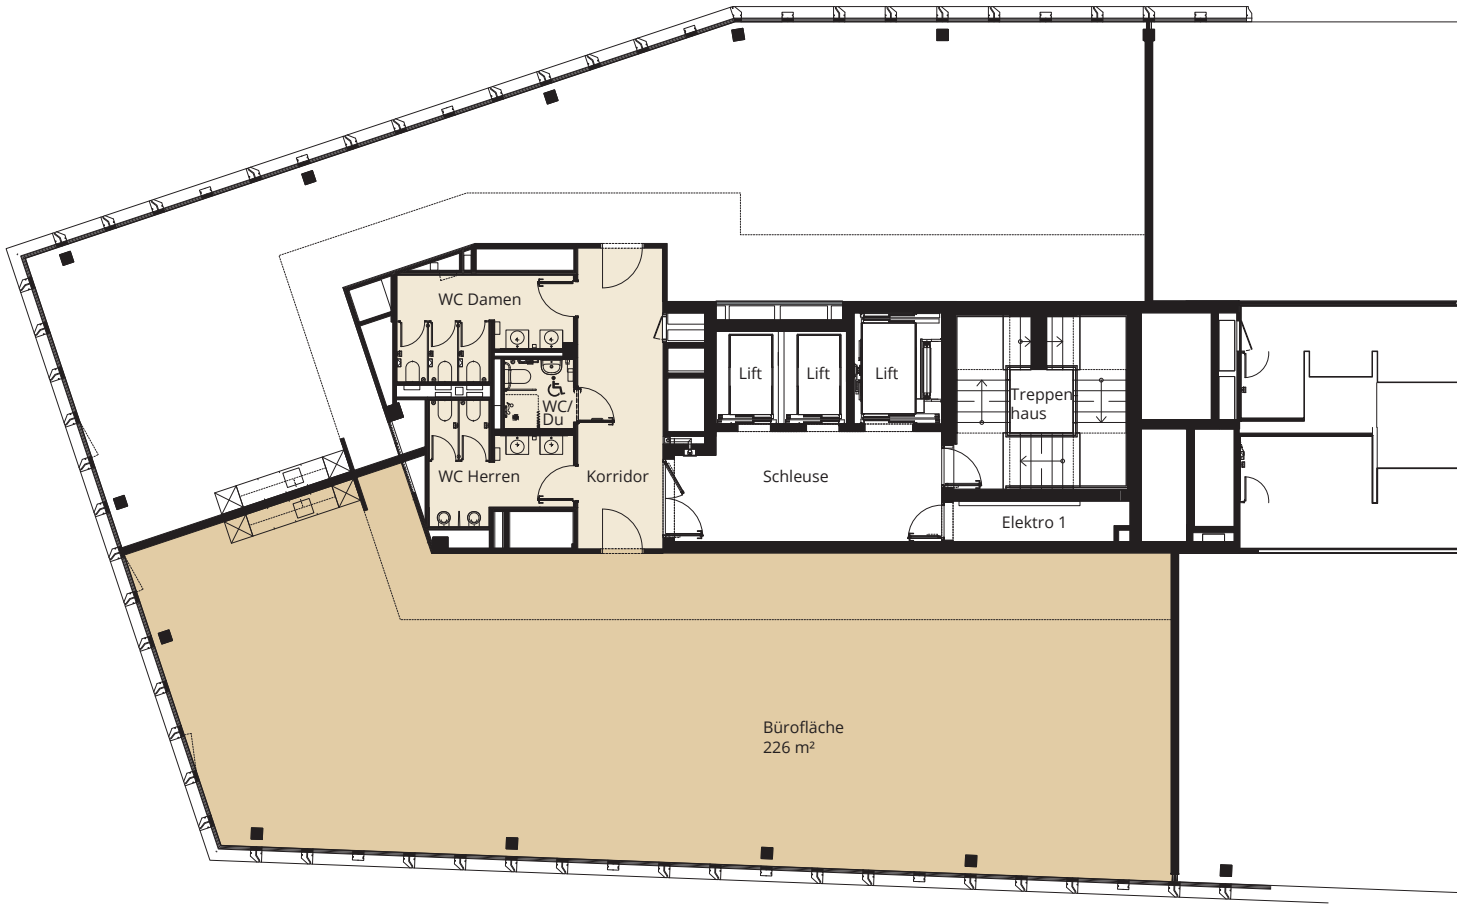

M 1:200 0 1 10 10M

Bei unskaliertem Ausdruck auf DIN A4



Alle Quadratmeter-Angaben sind ca.-Angaben. Änderungen und Abweichungen gegenüber den publizierten Angaben bleiben ausdrücklich vorbehalten. Keine Haftung.

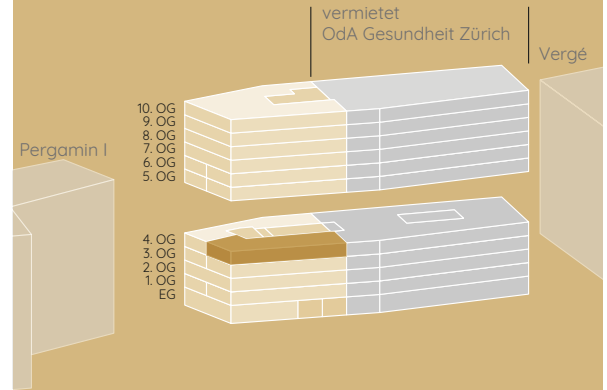

NR. 7  
4. OBERGESCHOSS  
245\* m<sup>2</sup>

\* inklusive ½ Anteil Korridor/Sanitäreanlagen

Die einzelnen Geschosse können mit den darunter- oder darüberliegenden Geschossen zu einer grösseren Fläche zusammengelegt werden.

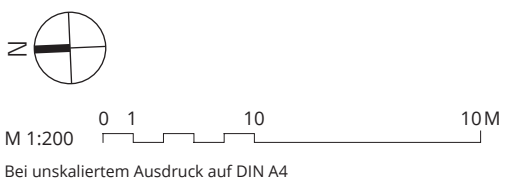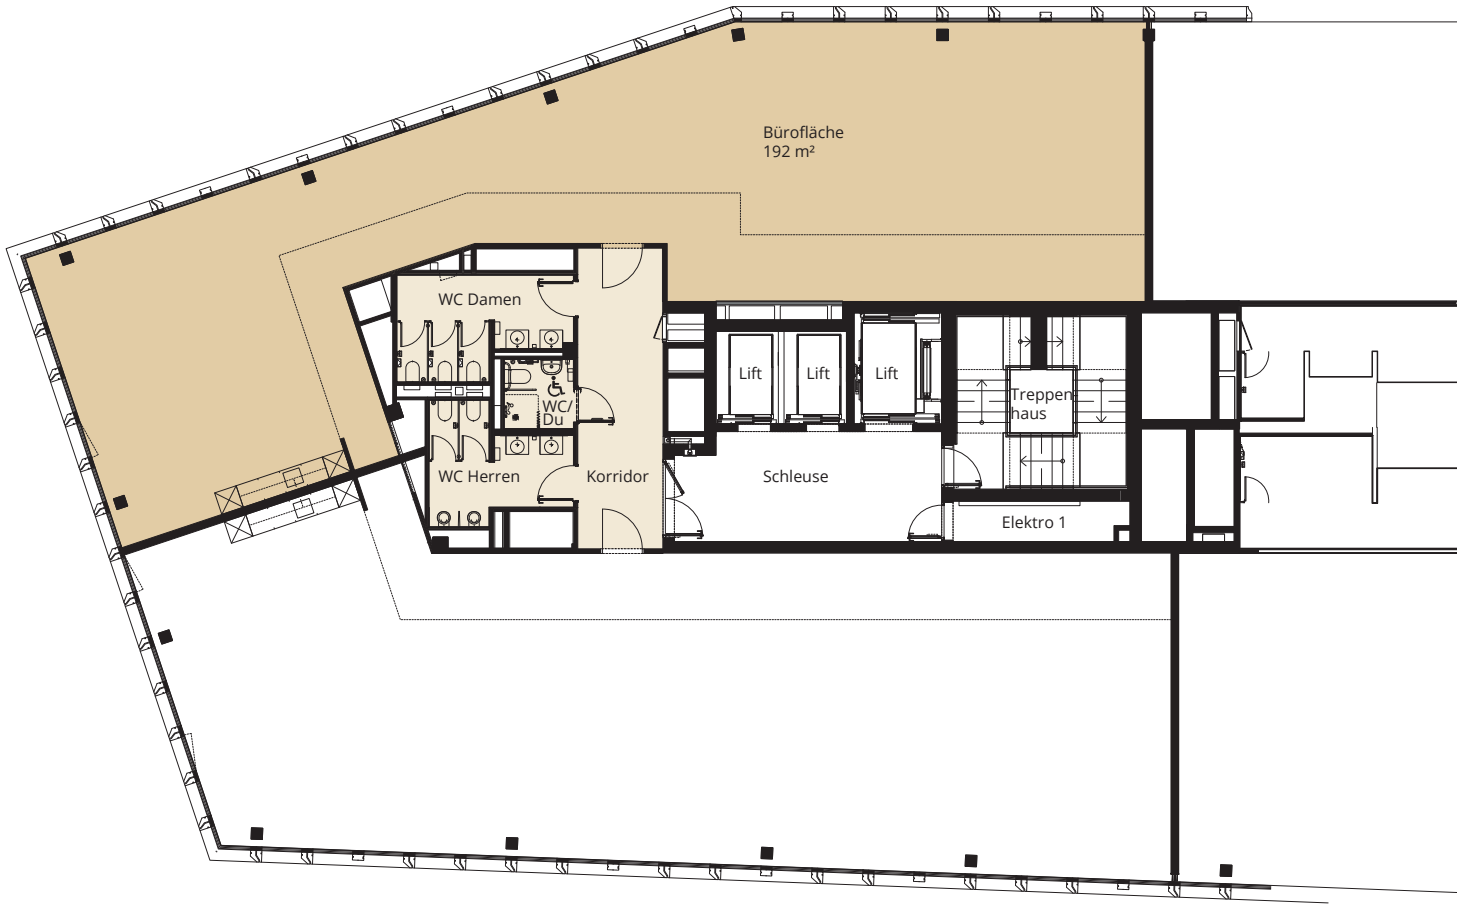

Alle Quadratmeter-Angaben sind ca.-Angaben. Änderungen und Abweichungen gegenüber den publizierten Angaben bleiben ausdrücklich vorbehalten. Keine Haftung.

**PERGAMINI**

GREENCITY SWISS SÜD

vermietet  
OdA Gesundheit Zürich

Vergé

Pergamin I

# NR. 8

## 5. OBERGESCHOSS

# 213\* m<sup>2</sup>

\* inklusive ½ Anteil Korridor/Sanitäreanlagen

[www.pergamin2.ch](http://www.pergamin2.ch)