
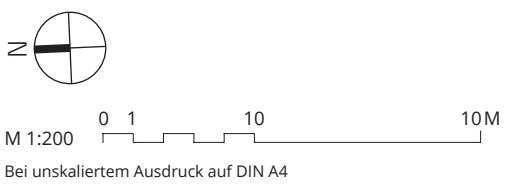


Die einzelnen Geschosse können mit den darunter- oder darüberliegenden Geschossen zu einer grösseren Fläche zusammengelegt werden.

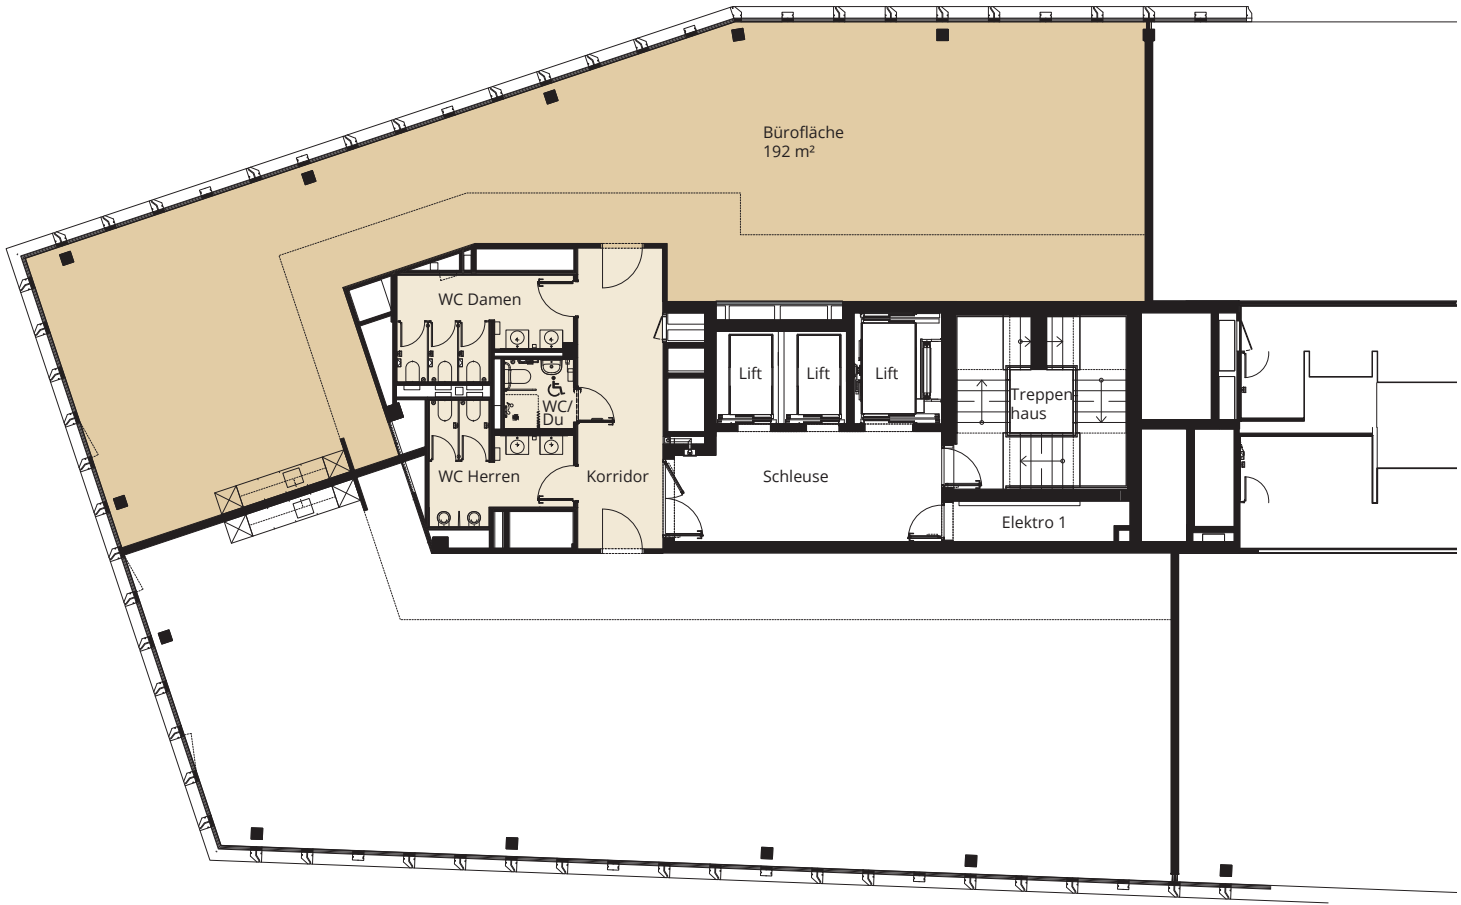

Alle Quadratmeter-Angaben sind ca.-Angaben. Änderungen und Abweichungen gegenüber den publizierten Angaben bleiben ausdrücklich vorbehalten. Keine Haftung.

PERGAMINI

GREENCITY 2010 SÜD

NR. 6



4. OBERGESCHOSS

213* m²

* inklusive ½ Anteil Korridor/Sanitäreanlagen

www.pergamin2.ch


Die einzelnen Geschosse können mit den darunter- oder darüberliegenden Geschossen zu einer grösseren Fläche zusammengelegt werden.

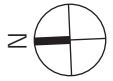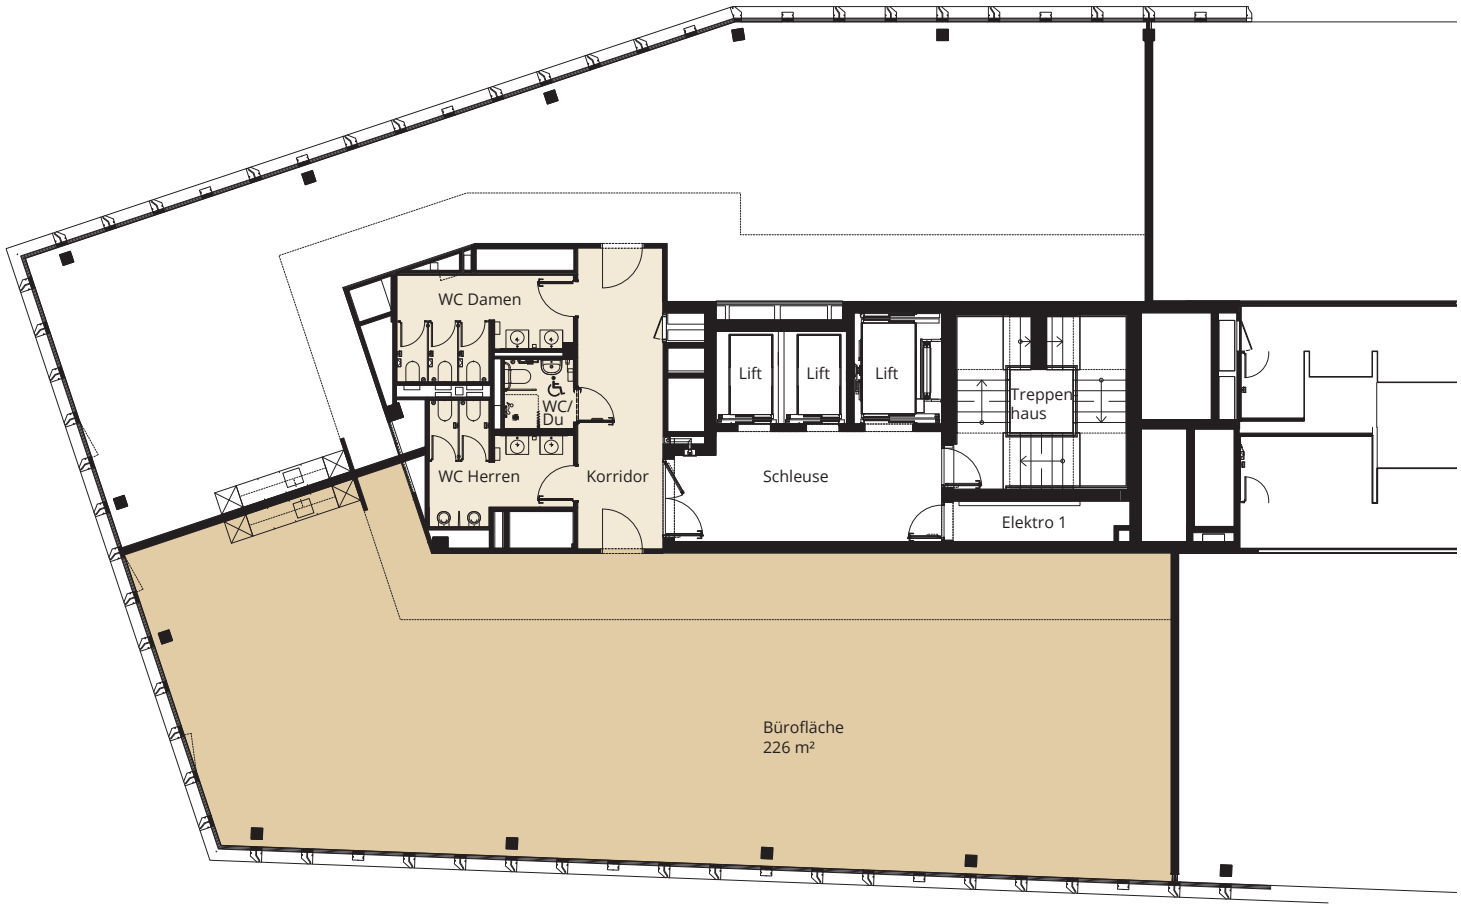

M 1:200 0 1 10 10M

Bei unskaliertem Ausdruck auf DIN A4



Alle Quadratmeter-Angaben sind ca.-Angaben. Änderungen und Abweichungen gegenüber den publizierten Angaben bleiben ausdrücklich vorbehalten. Keine Haftung.

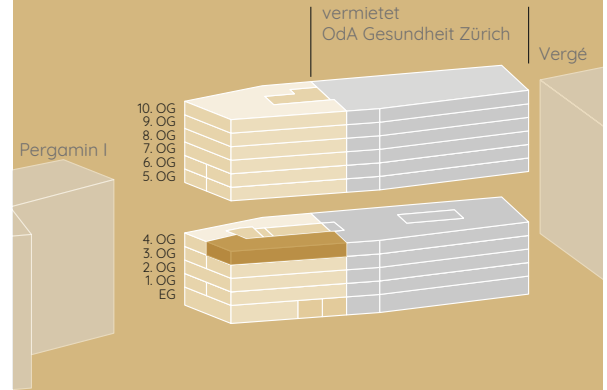

NR. 7
4. OBERGESCHOSS
245* m²

* inklusive ½ Anteil Korridor/Sanitäreanlagen


Die einzelnen Geschosse können mit den darunter- oder darüberliegenden Geschossen zu einer grösseren Fläche zusammengelegt werden.

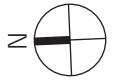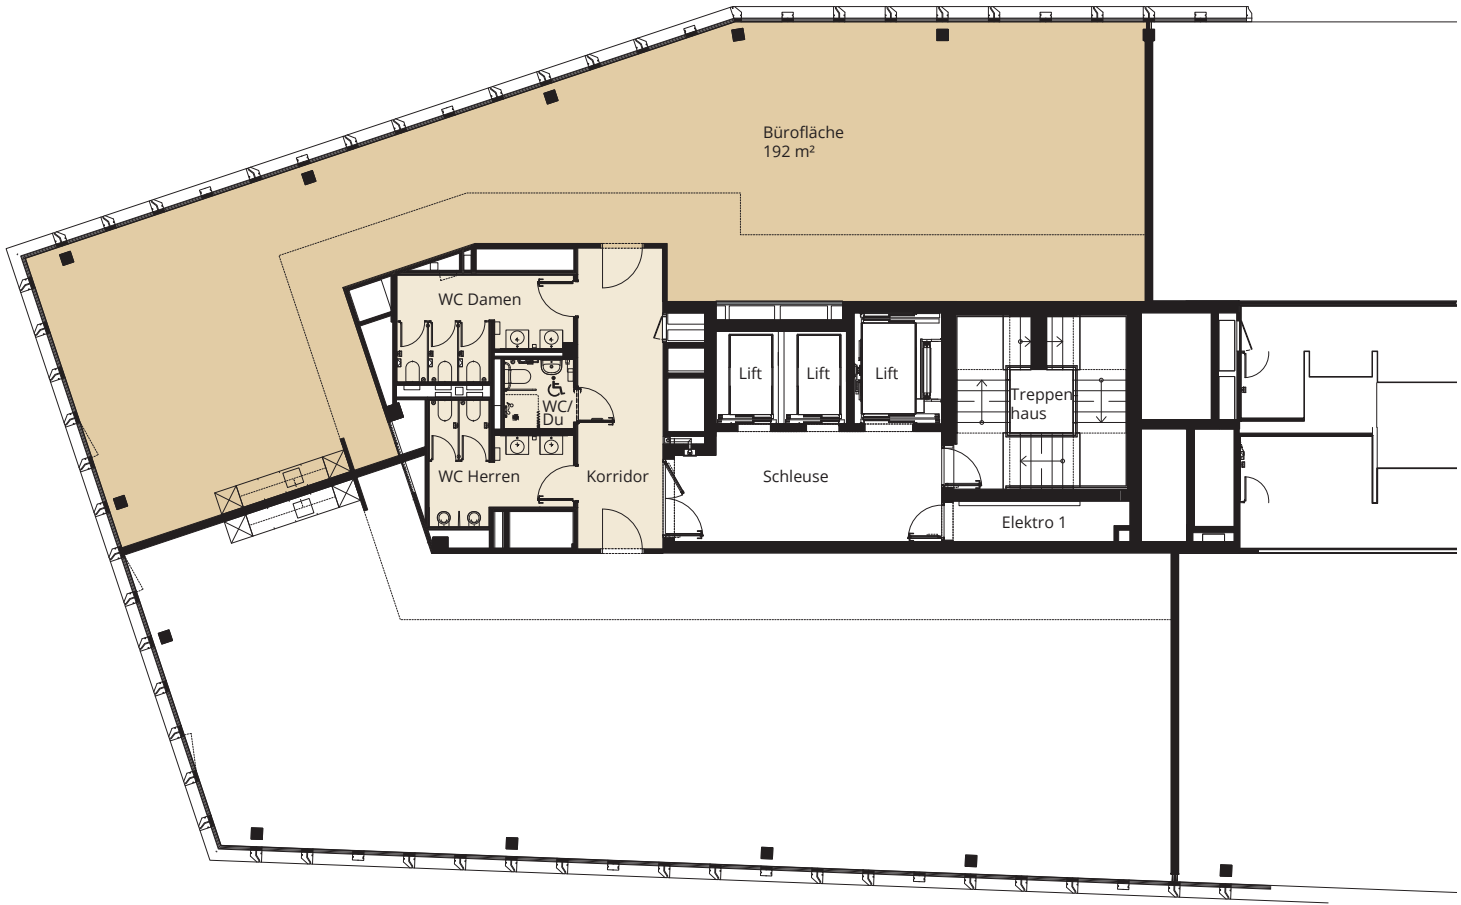

M 1:200 0 1 10 10M

Bei unskaliertem Ausdruck auf DIN A4



Alle Quadratmeter-Angaben sind ca.-Angaben. Änderungen und Abweichungen gegenüber den publizierten Angaben bleiben ausdrücklich vorbehalten. Keine Haftung.

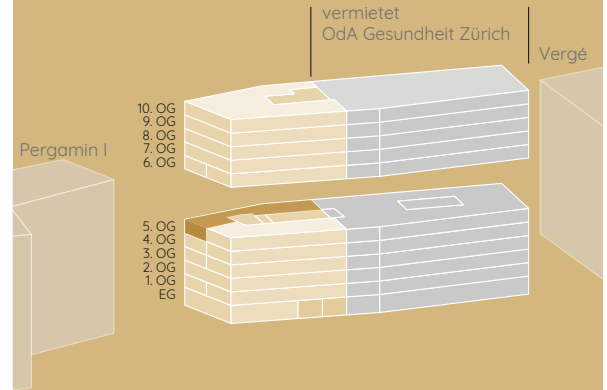

NR. 8
5. OBERGESCHOSS
213* m²

* inklusive ½ Anteil Korridor/Sanitäreanlagen

Die einzelnen Geschosse können mit den darunter- oder darüberliegenden Geschossen zu einer grösseren Fläche zusammengelegt werden.

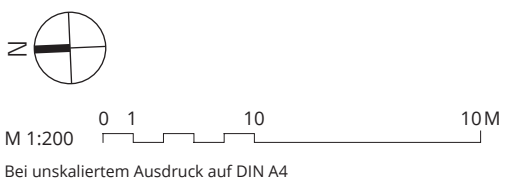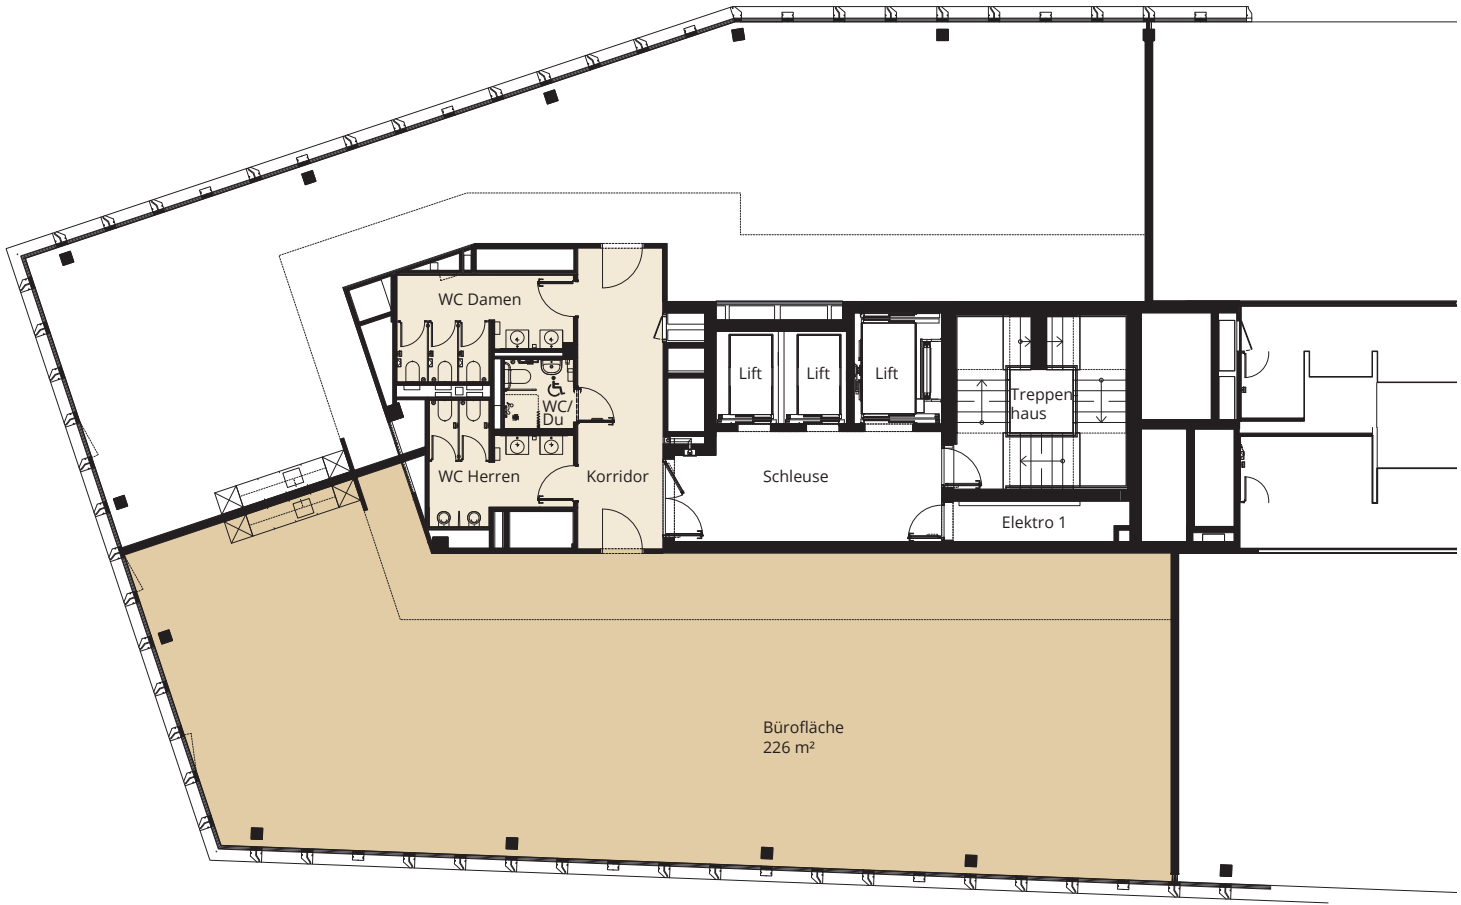

Alle Quadratmeter-Angaben sind ca.-Angaben. Änderungen und Abweichungen gegenüber den publizierten Angaben bleiben ausdrücklich vorbehalten. Keine Haftung.

PERGAMINI

GREENCITY 2017 SÜD

Pergamin I

vermietet
OdA Gesundheit Zürich

Vergé

10. OG
9. OG
8. OG
7. OG
6. OG

5. OG
4. OG
3. OG
2. OG
1. OG
EG

NR. 9

5. OBERGESCHOSS

245* m²

* inklusive ½ Anteil Korridor/Sanitäreanlagen

www.pergamin2.ch