
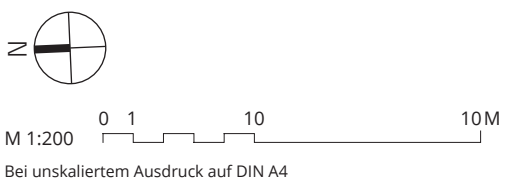


Die einzelnen Geschosse können mit den darunter- oder darüberliegenden Geschossen zu einer grösseren Fläche zusammengelegt werden.

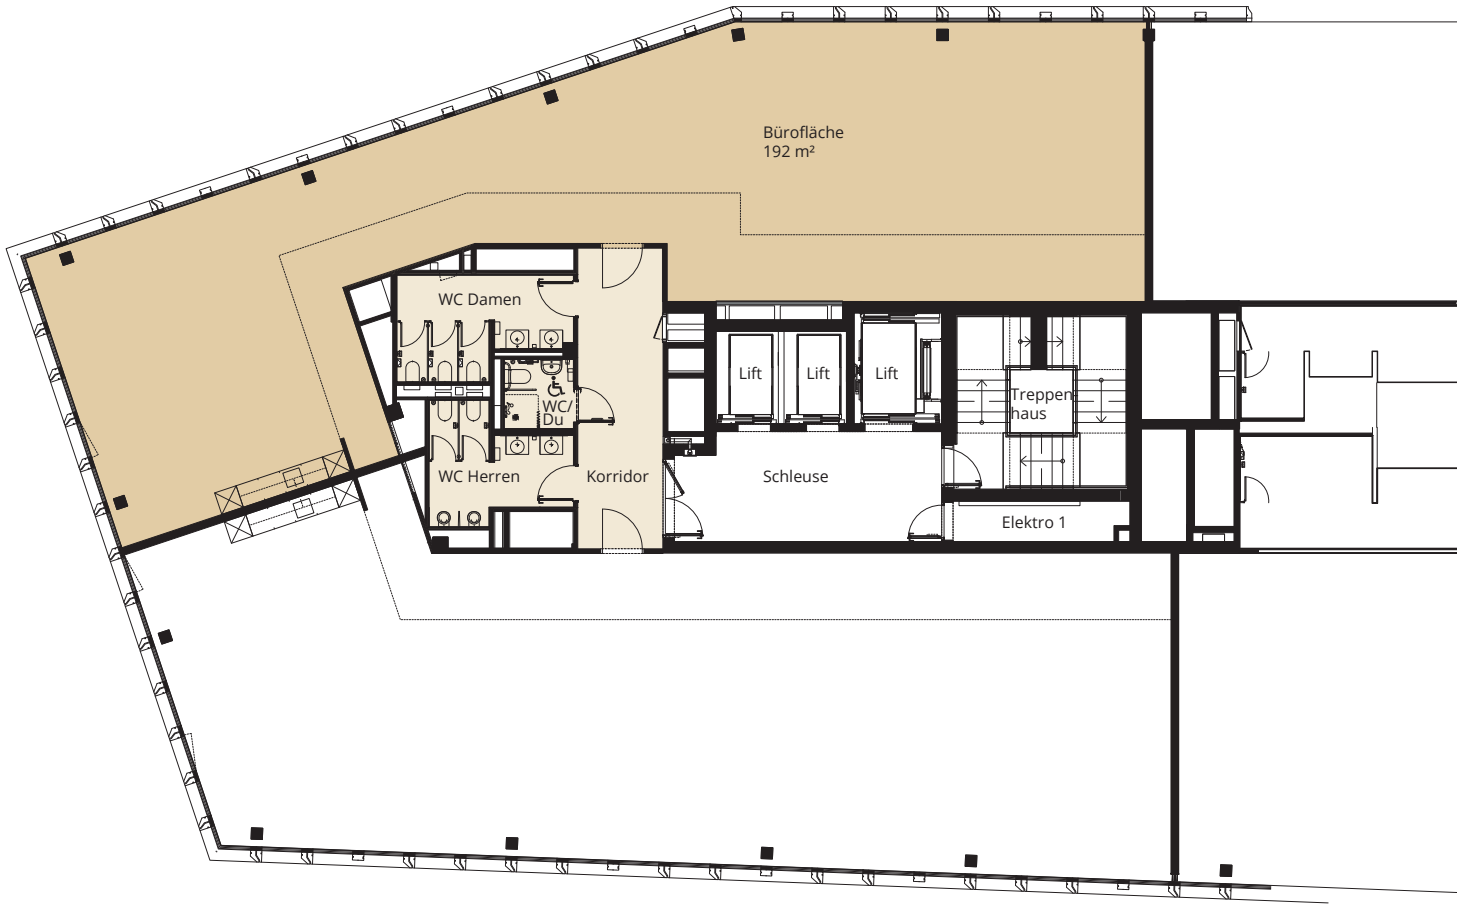

Alle Quadratmeter-Angaben sind ca.-Angaben. Änderungen und Abweichungen gegenüber den publizierten Angaben bleiben ausdrücklich vorbehalten. Keine Haftung.

PERGAMINI

GREENCITY SWISS SÜD

vermietet
OdA Gesundheit Zürich

Vergé

Pergamin I

10. OG
9. OG
8. OG
7. OG
6. OG

5. OG
4. OG
3. OG
2. OG
1. OG
EG

NR. 8

5. OBERGESCHOSS

213* m²

* inklusive ½ Anteil Korridor/Sanitäreanlagen

www.pergamin2.ch