
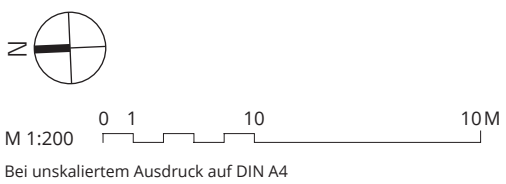


Die einzelnen Geschosse können mit den darunter- oder darüberliegenden Geschossen zu einer grösseren Fläche zusammengelegt werden.

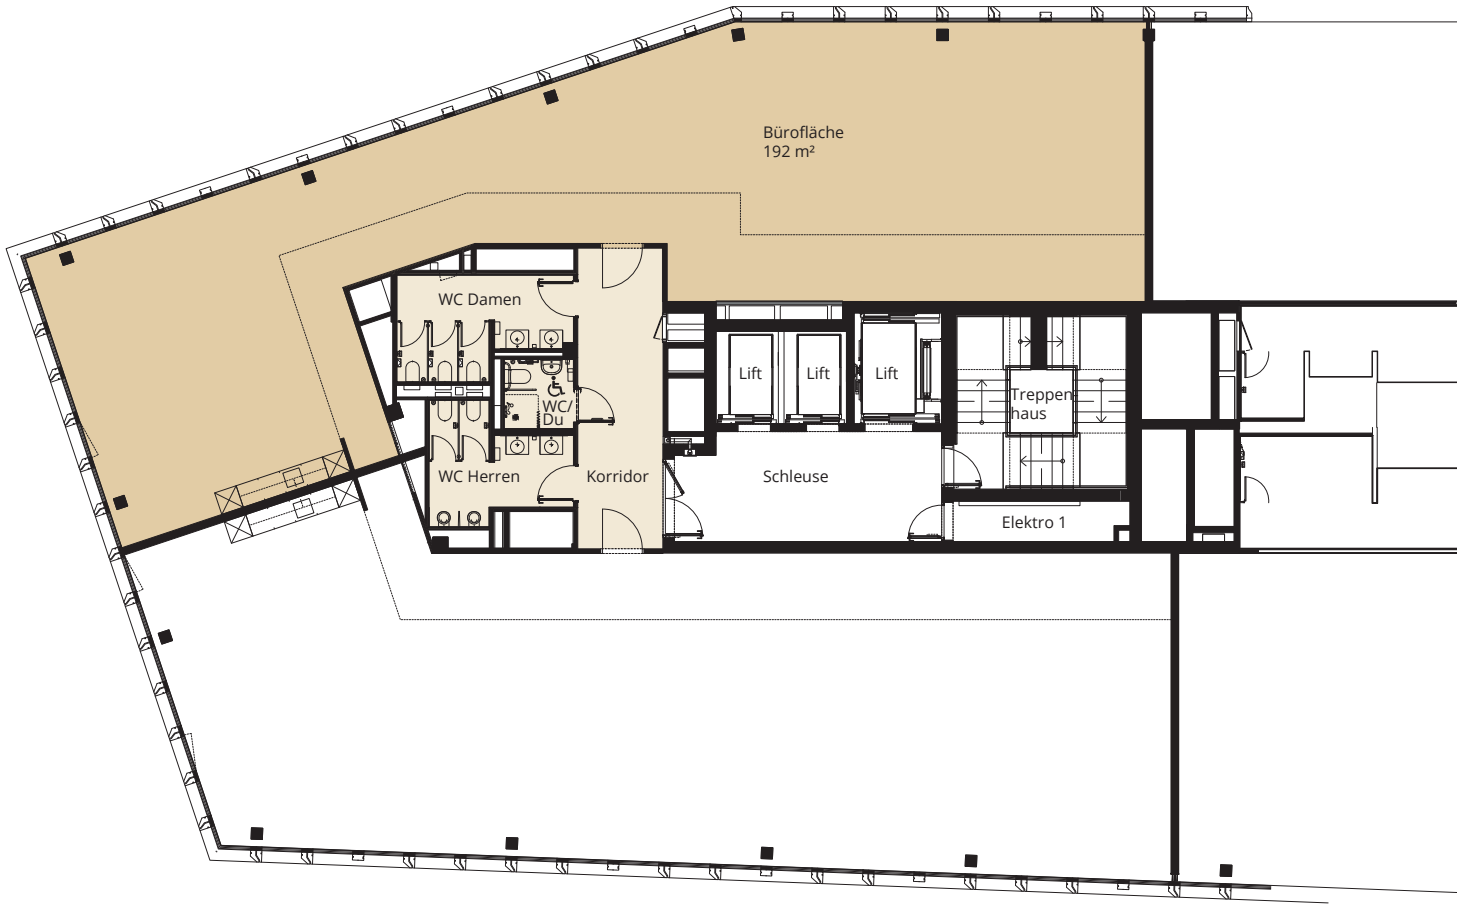

Alle Quadratmeter-Angaben sind ca.-Angaben. Änderungen und Abweichungen gegenüber den publizierten Angaben bleiben ausdrücklich vorbehalten. Keine Haftung.

PERGAMINI

GREENCITY mit SÜD


NR. 8

5. OBERGESCHOSS



213* m²

* inklusive ½ Anteil Korridor/Sanitäreanlagen

www.pergamin2.ch

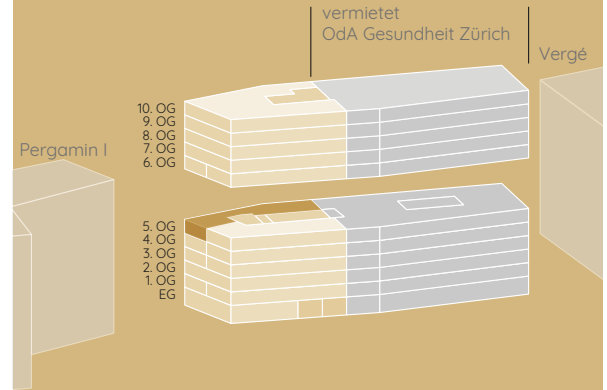

Die einzelnen Geschosse können mit den darunter- oder darüberliegenden Geschossen zu einer grösseren Fläche zusammengelegt werden.

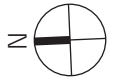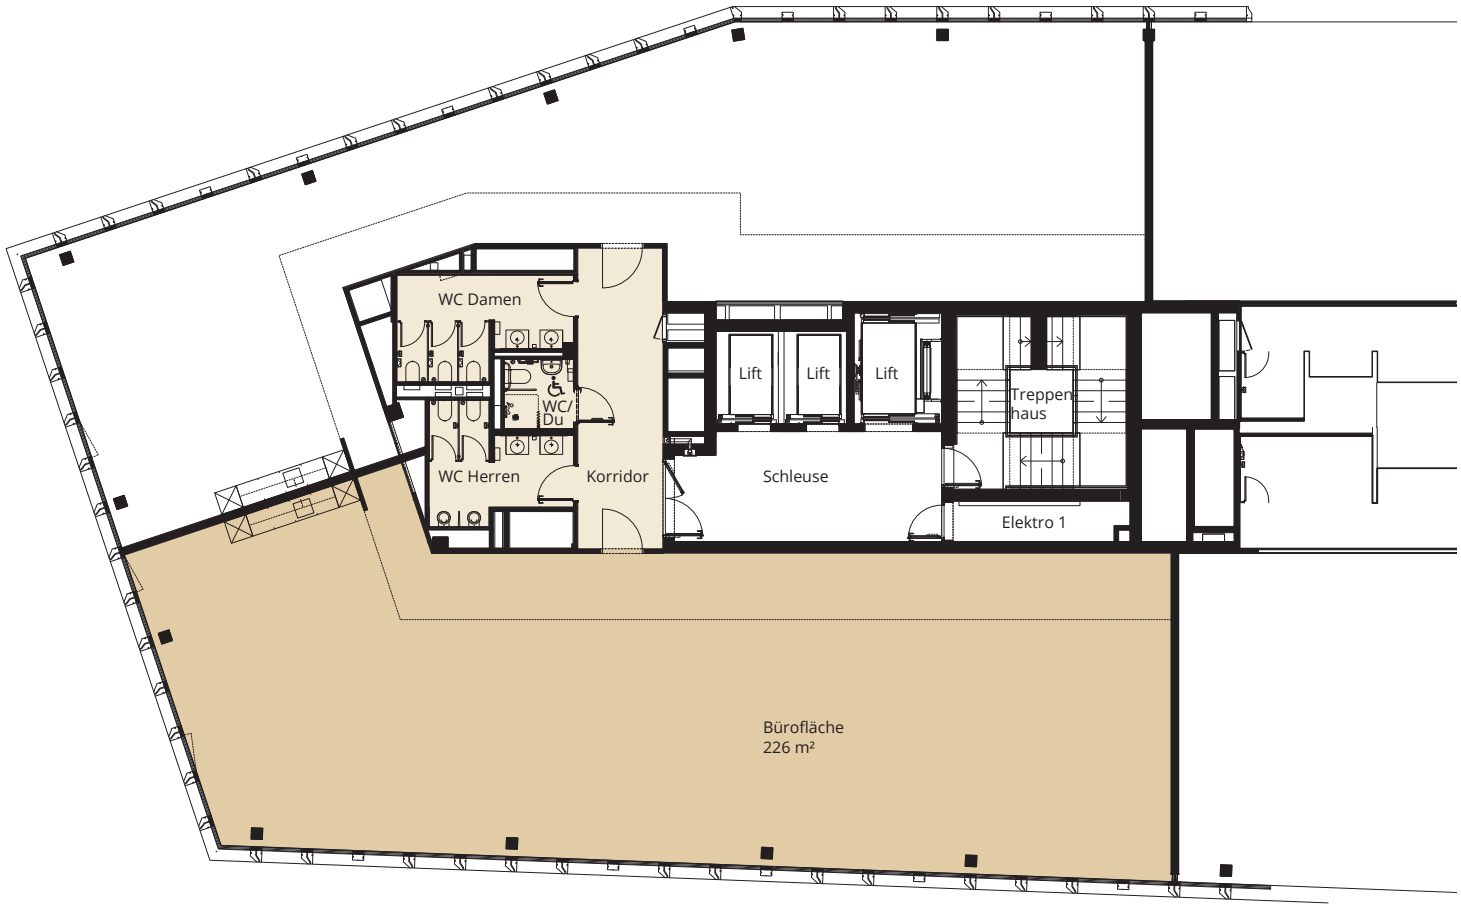

M 1:200 0 1 10 10M

Bei unskaliertem Ausdruck auf DIN A4

Alle Quadratmeter-Angaben sind ca.-Angaben. Änderungen und Abweichungen gegenüber den publizierten Angaben bleiben ausdrücklich vorbehalten. Keine Haftung.

PERGAMINI

GREENCITY 2017 SÜD

Pergamin I

vermietet
OdA Gesundheit Zürich

Vergé

NR. 9

5. OBERGESCHOSS

245* m²

* inklusive ½ Anteil Korridor/Sanitäreanlagen

www.pergamin2.ch